




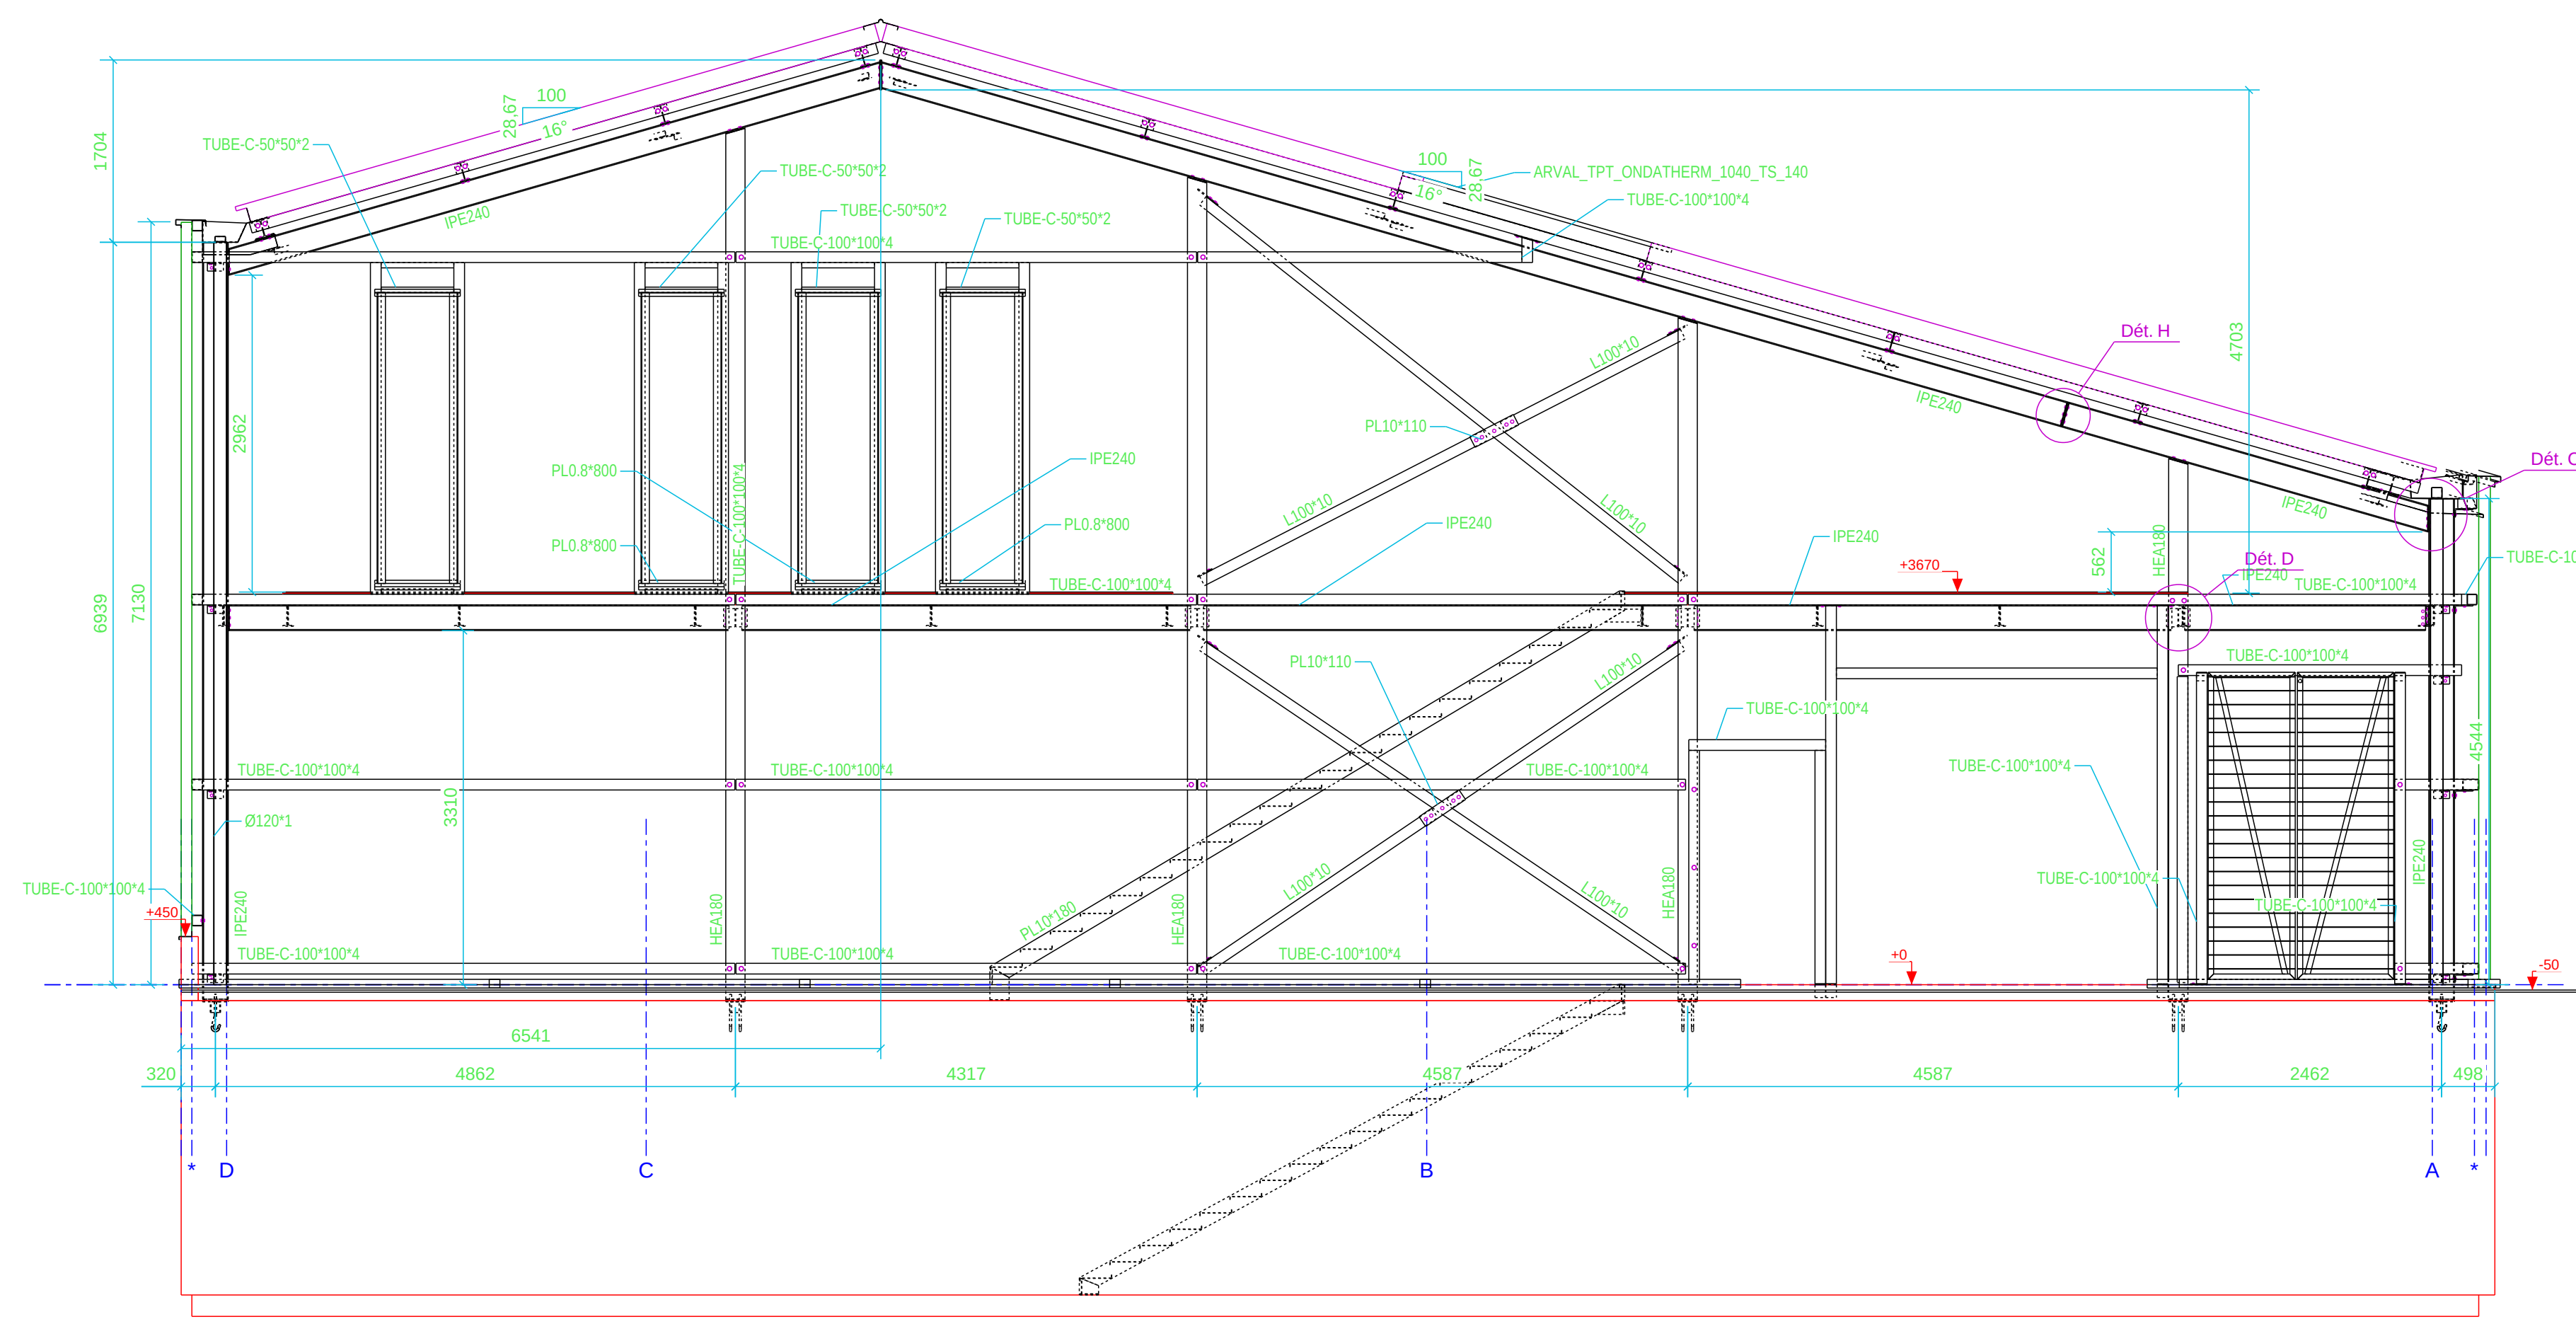


File 1 - 1:50

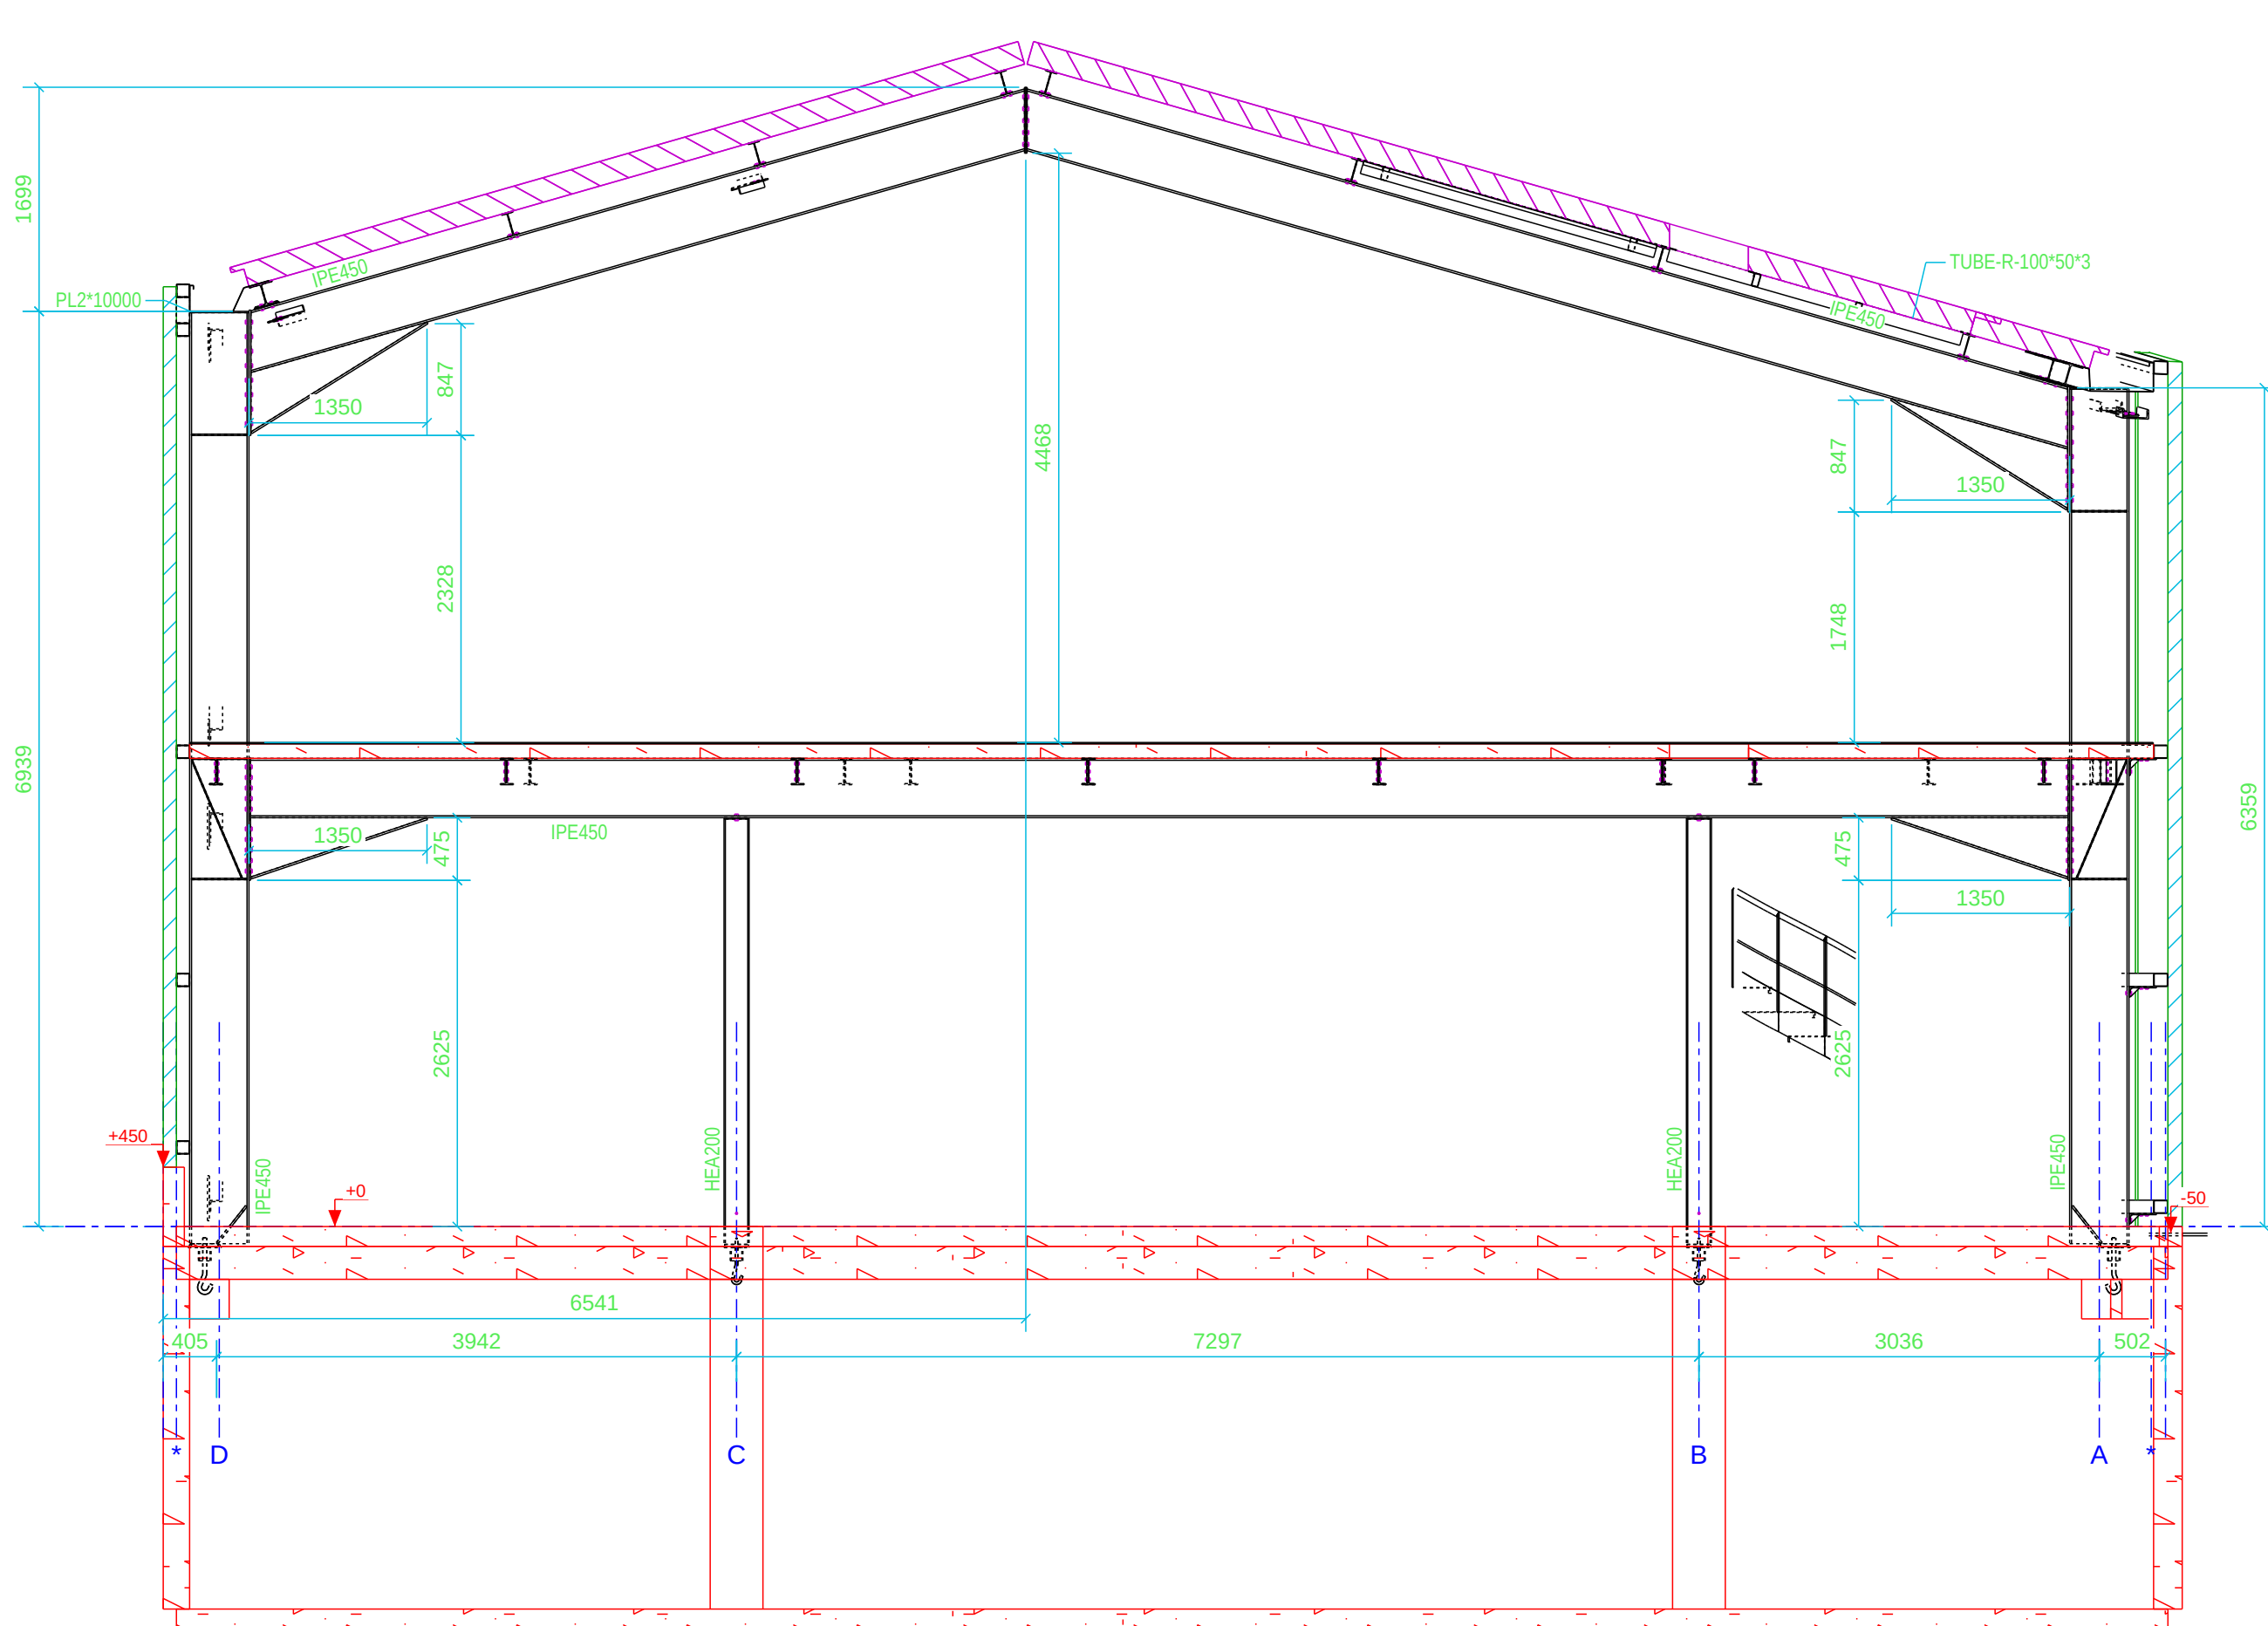


File 4 - 1:50

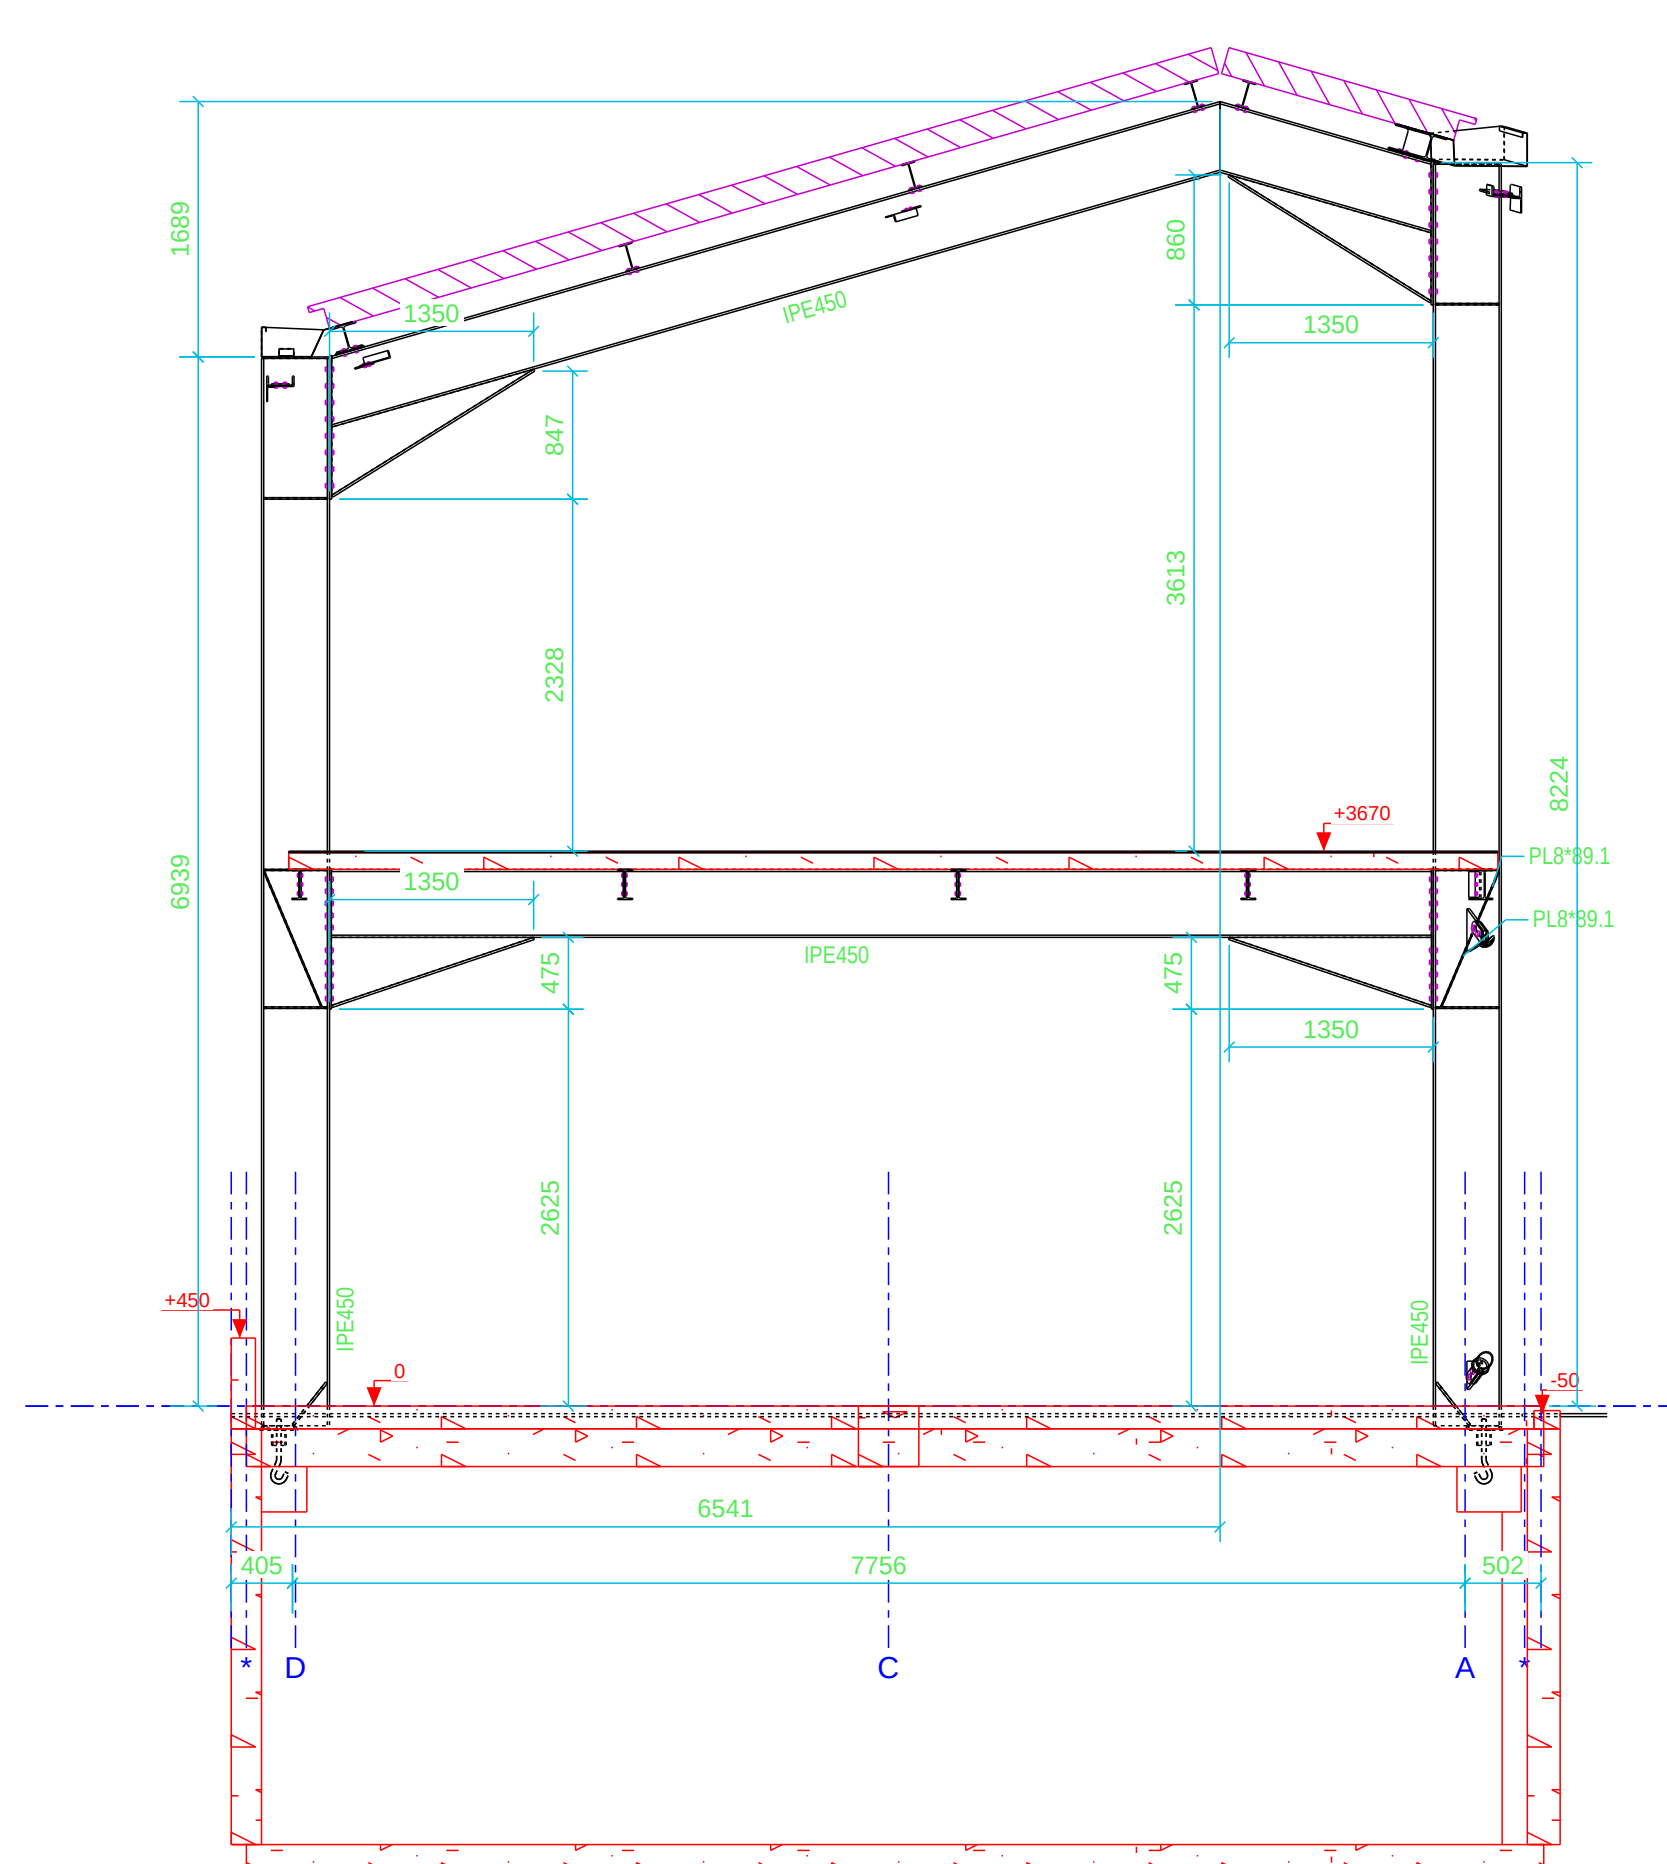


File 7 - 1:50

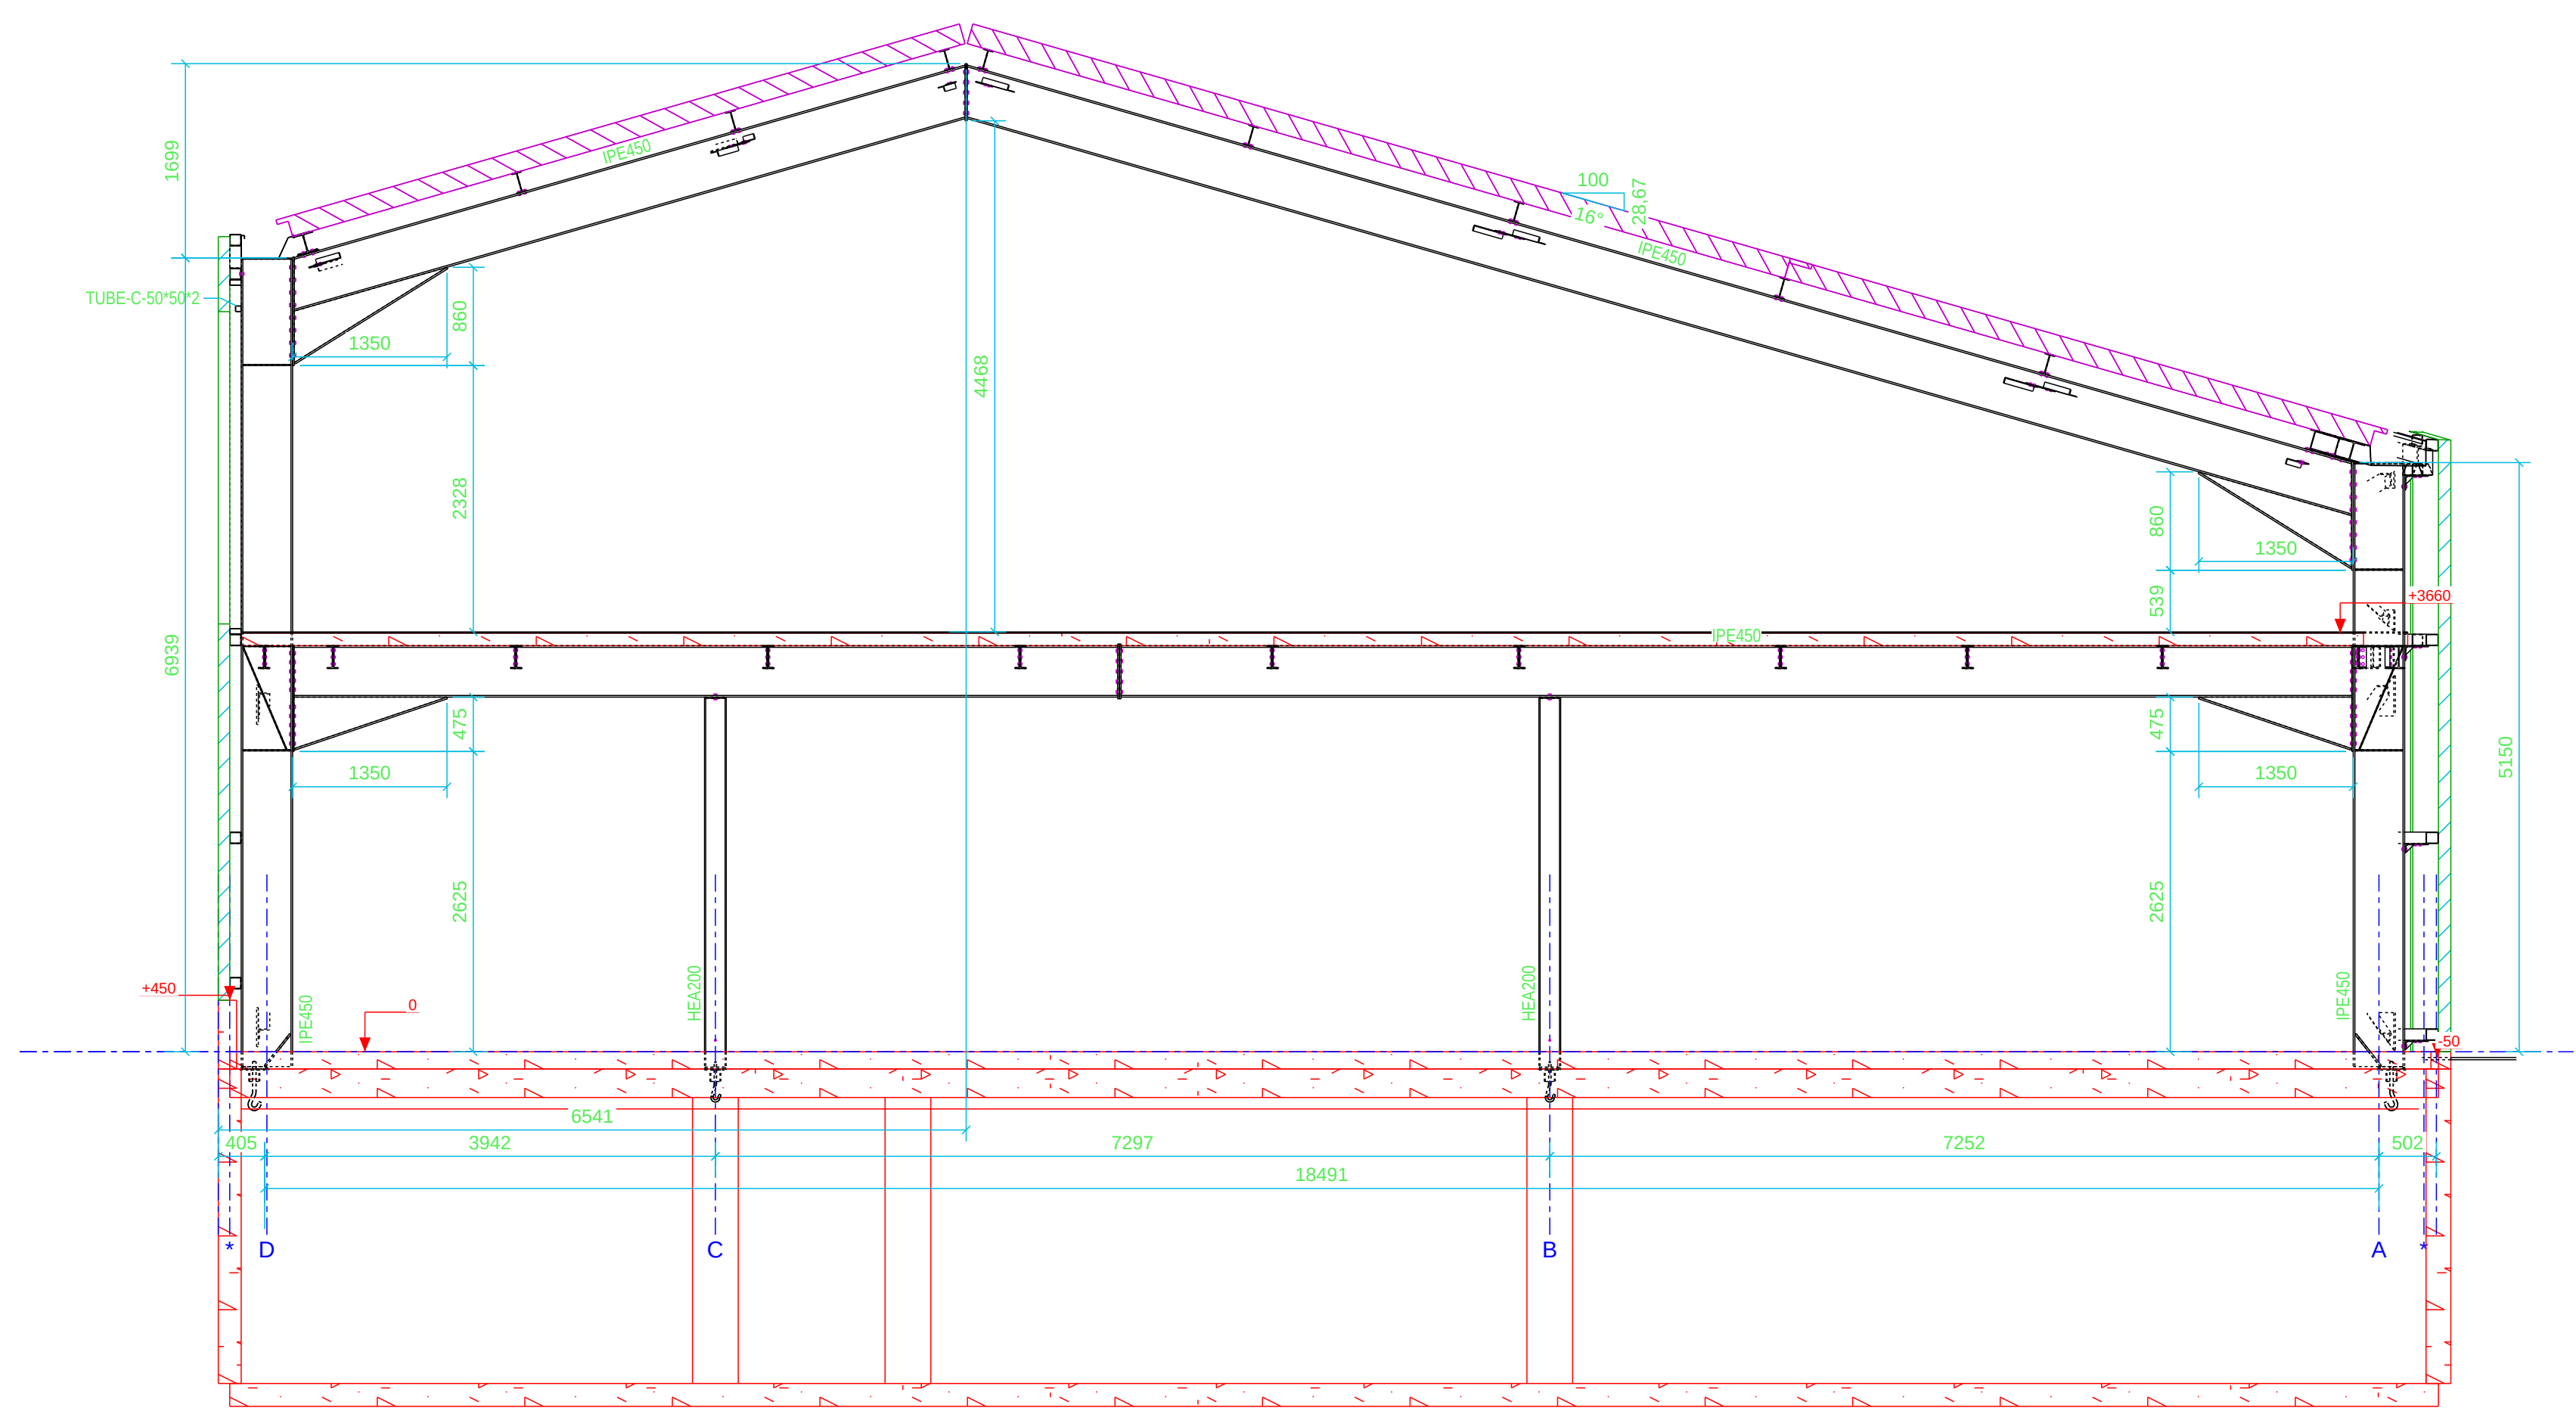


File 2 - 1:50

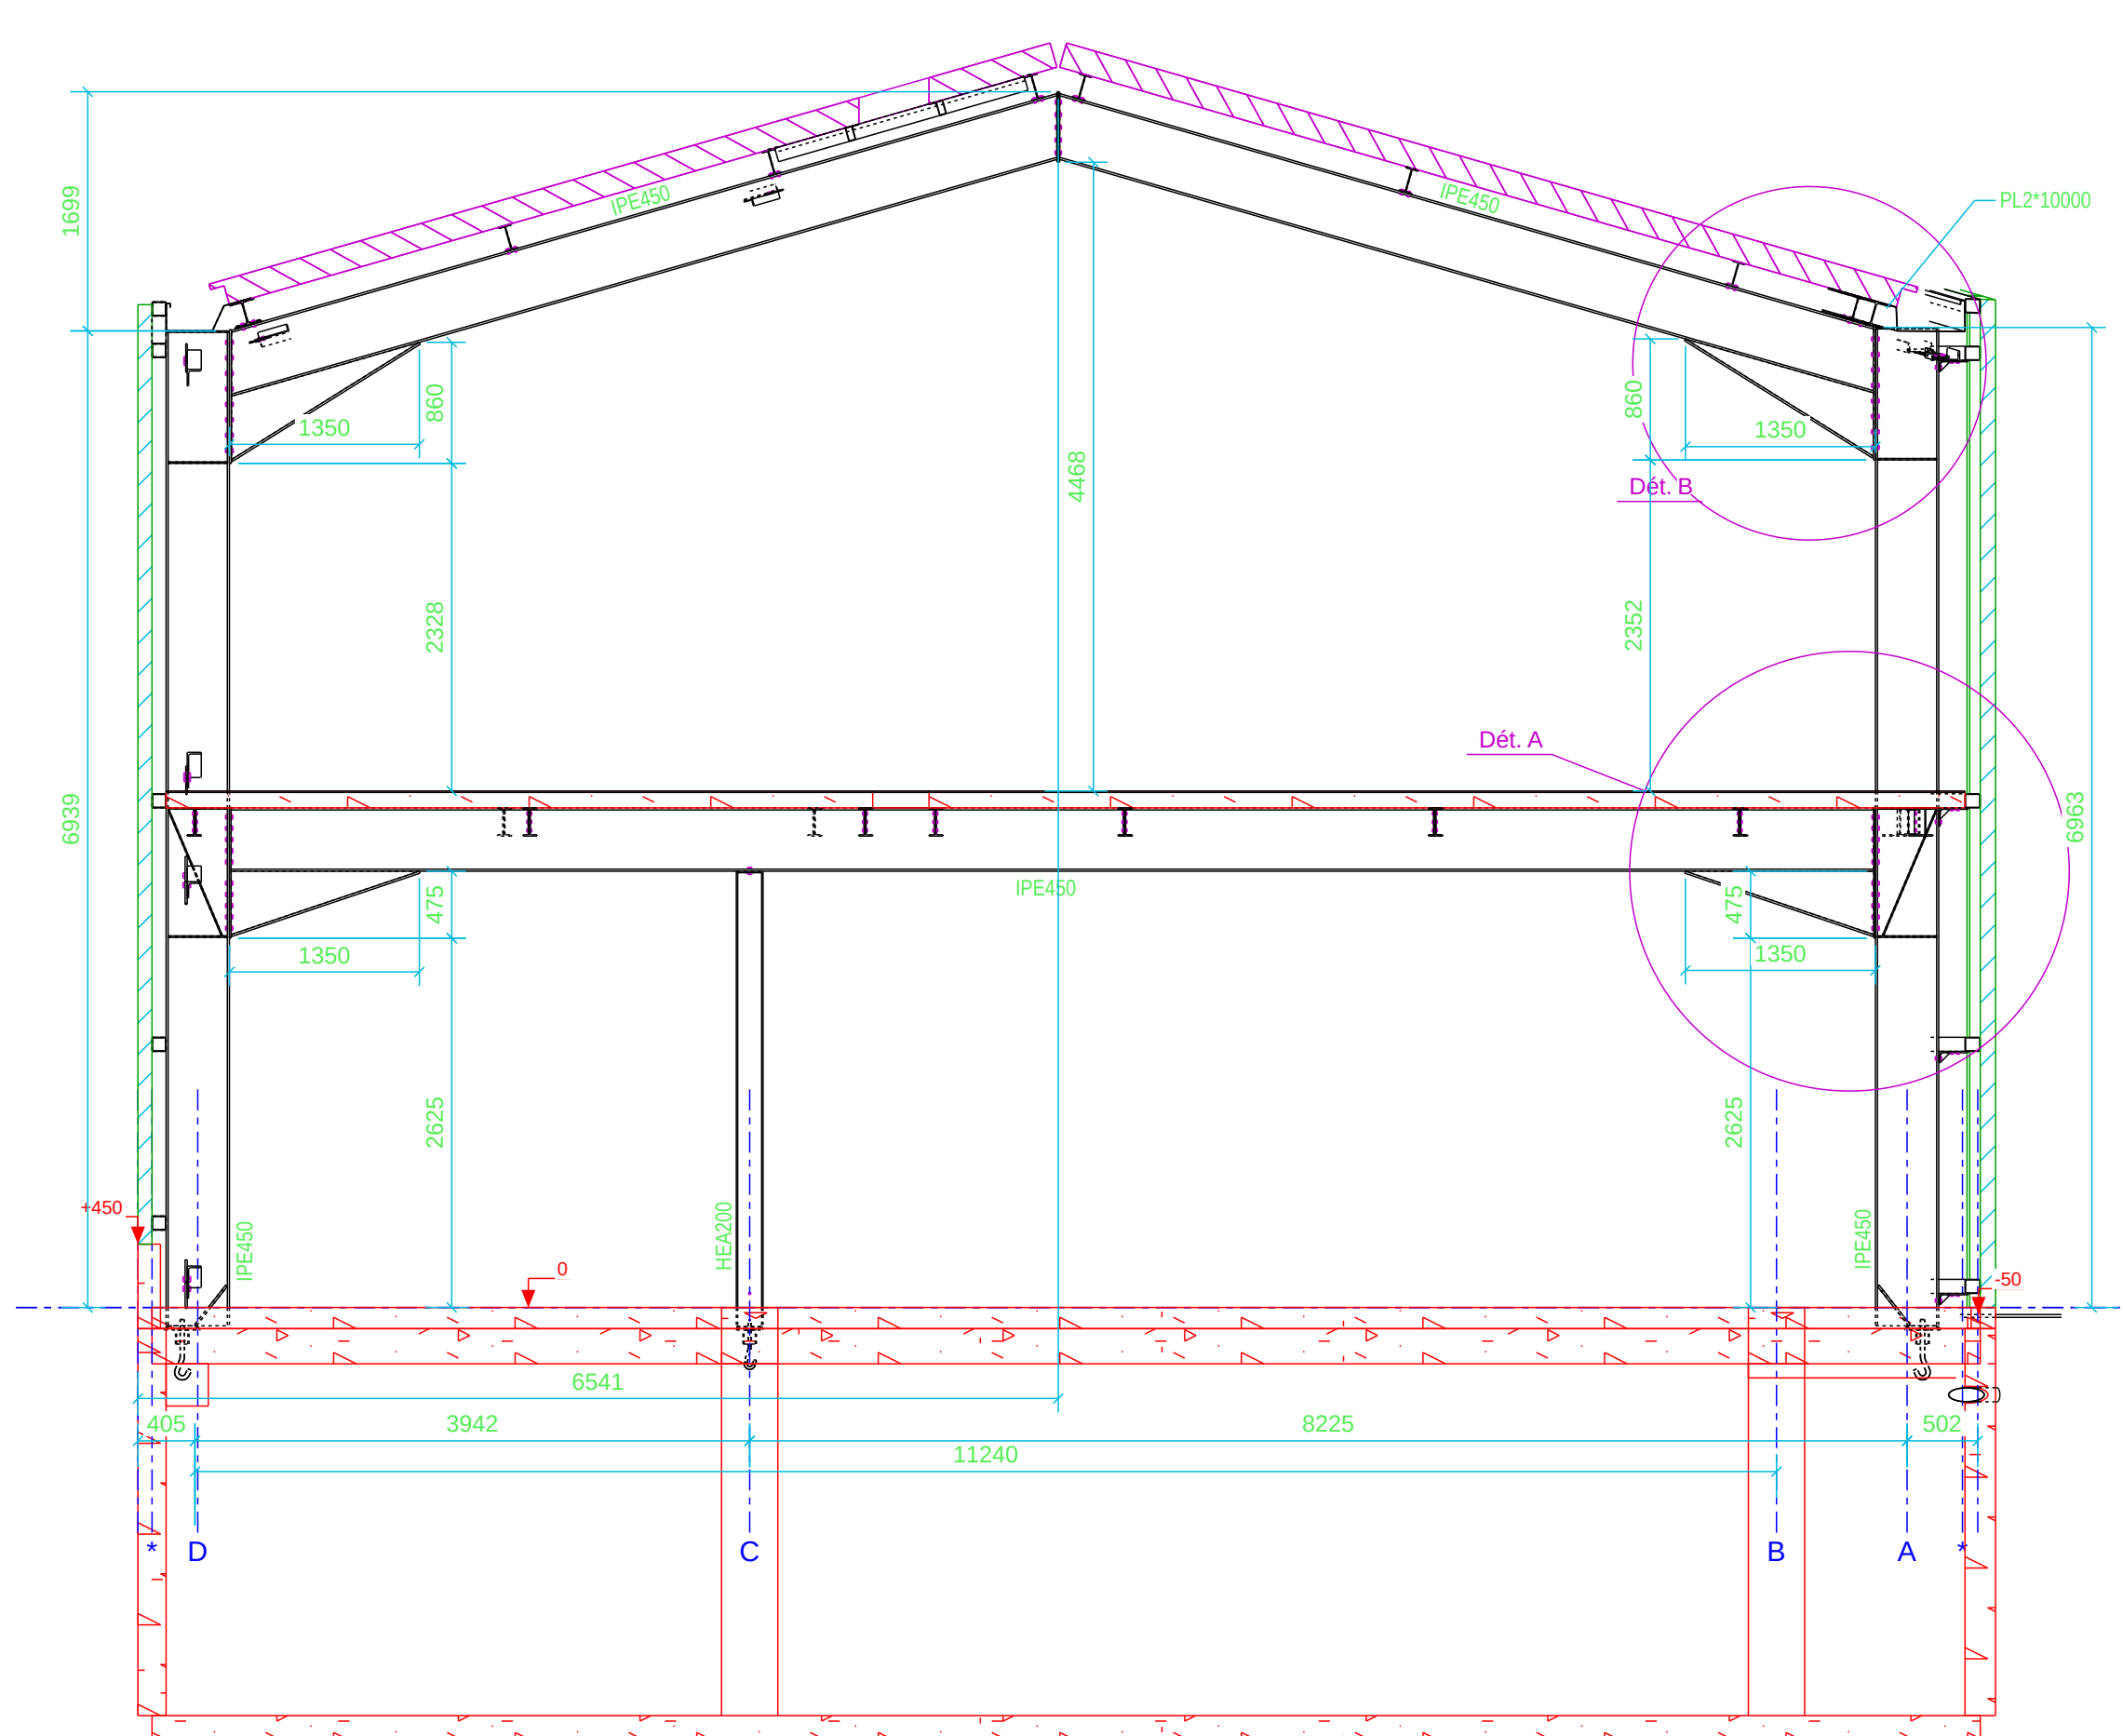

File 5 - 1:50

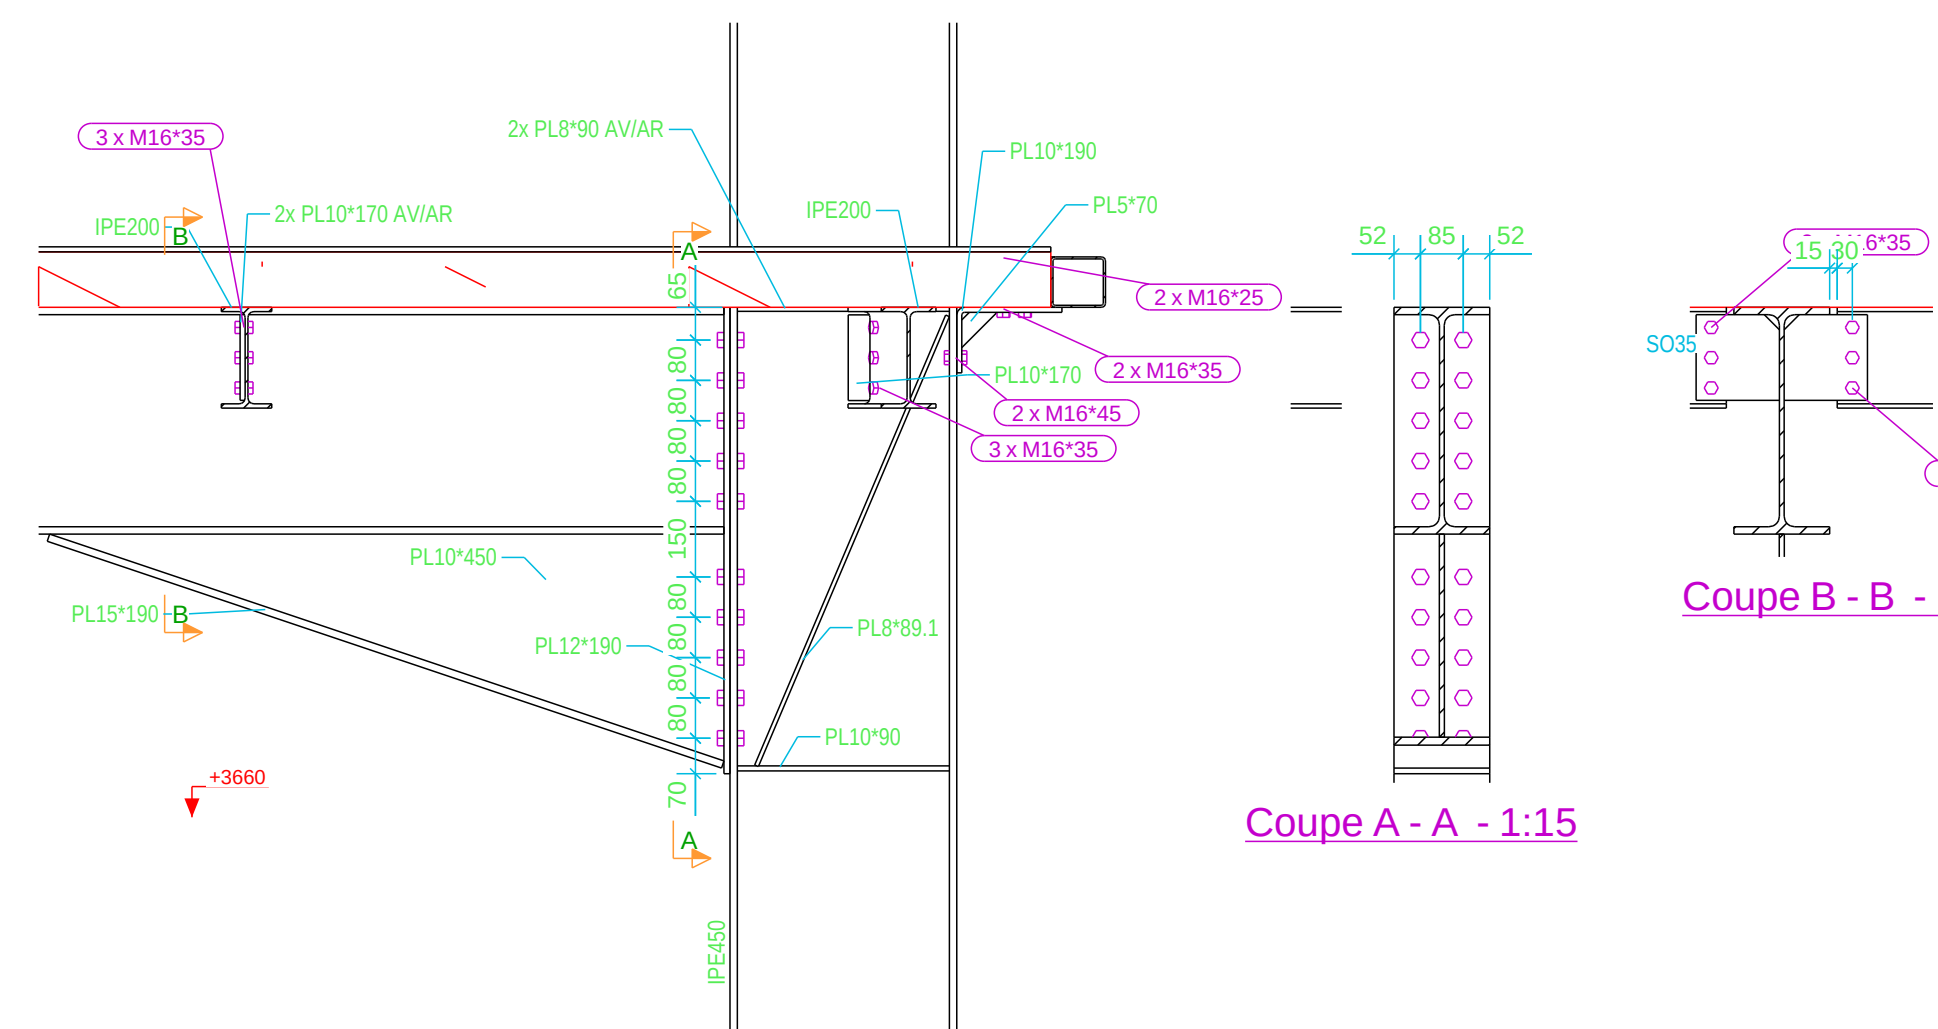


Coupe A - A - 1:15

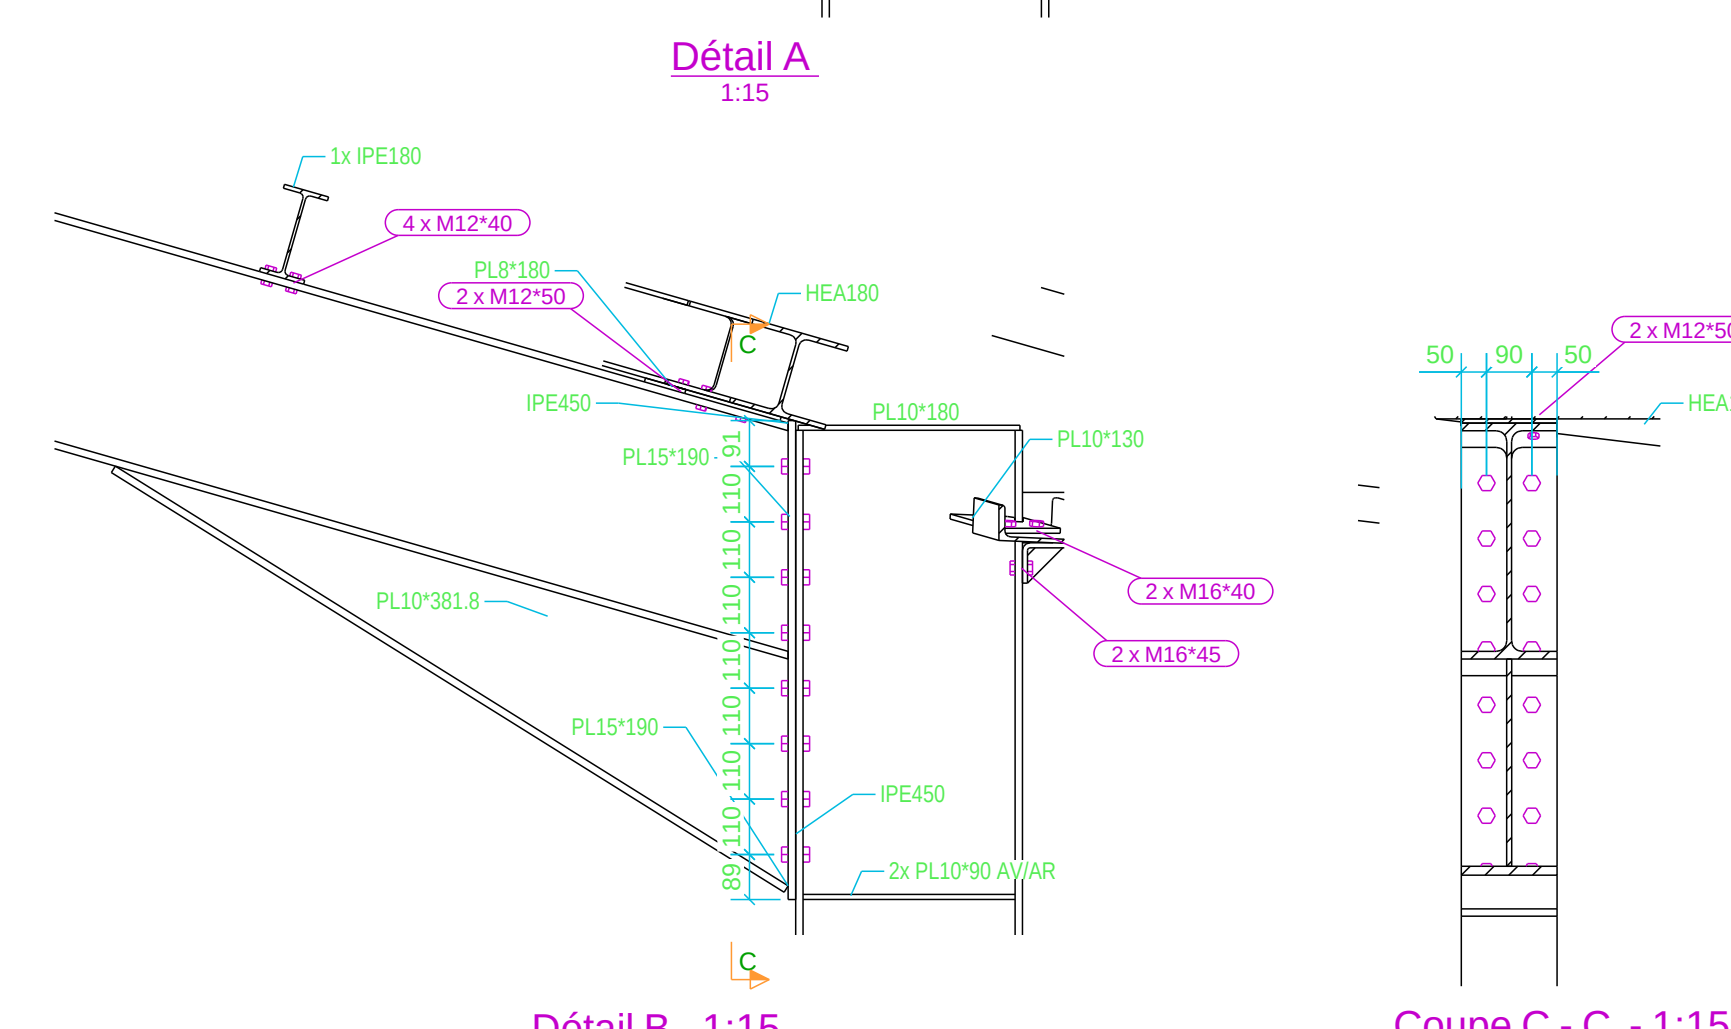


Détail B - 1:15


Coupe C - C - 1:15

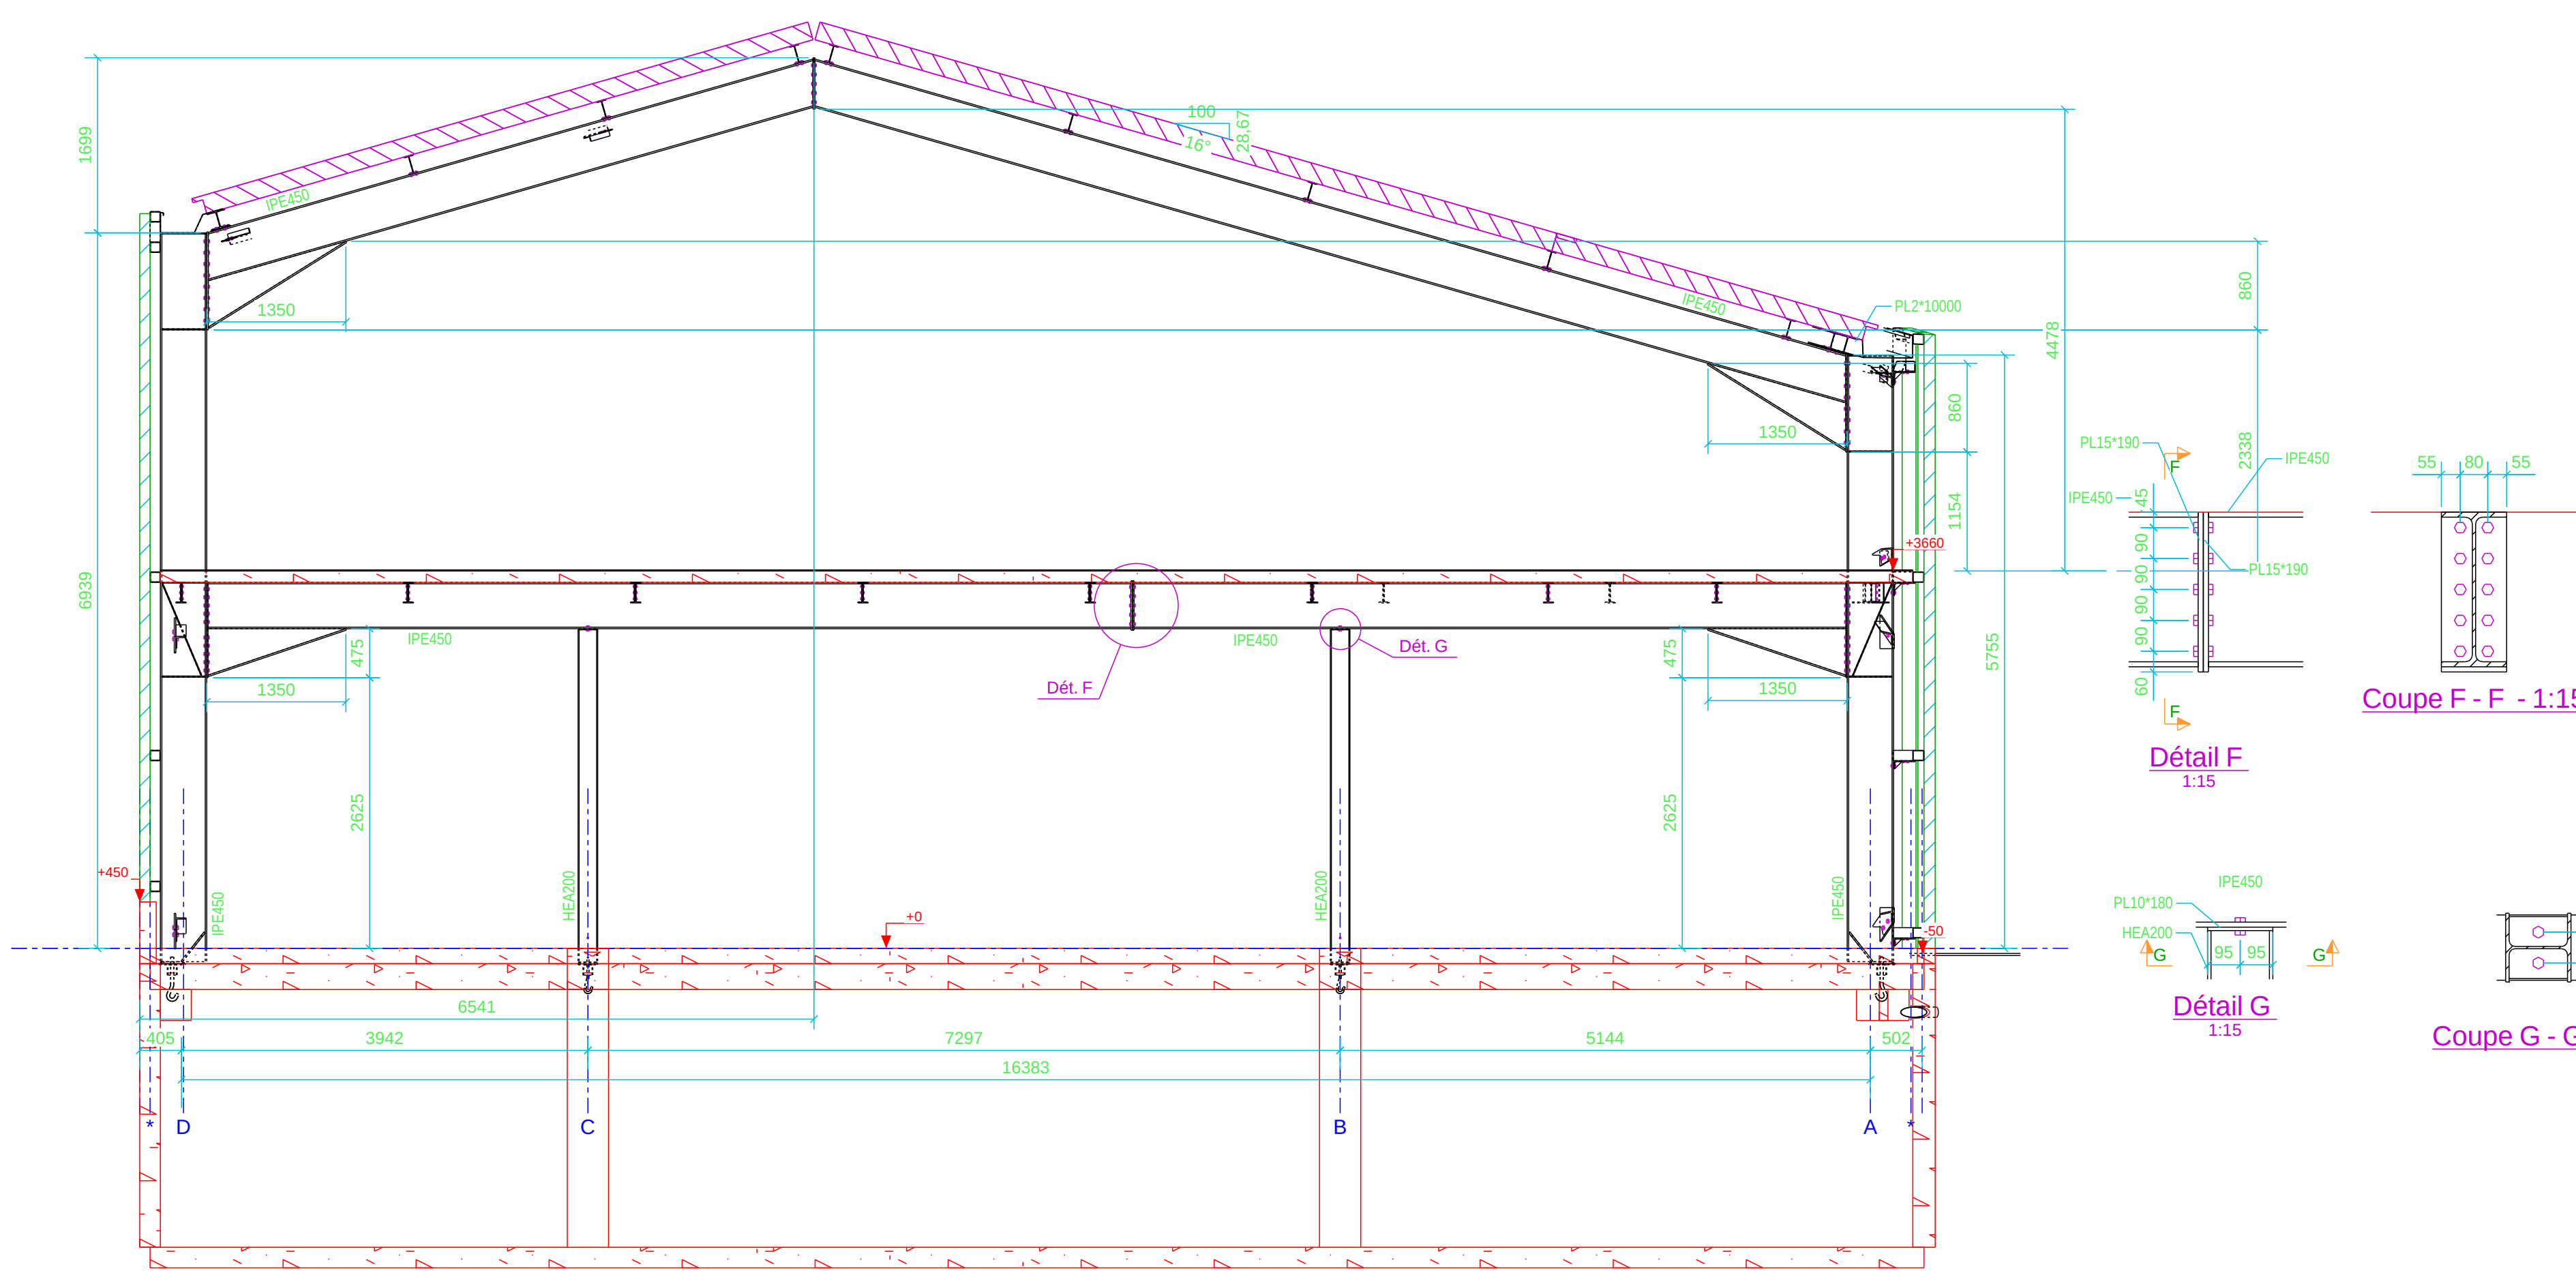


File 3 - 1:50

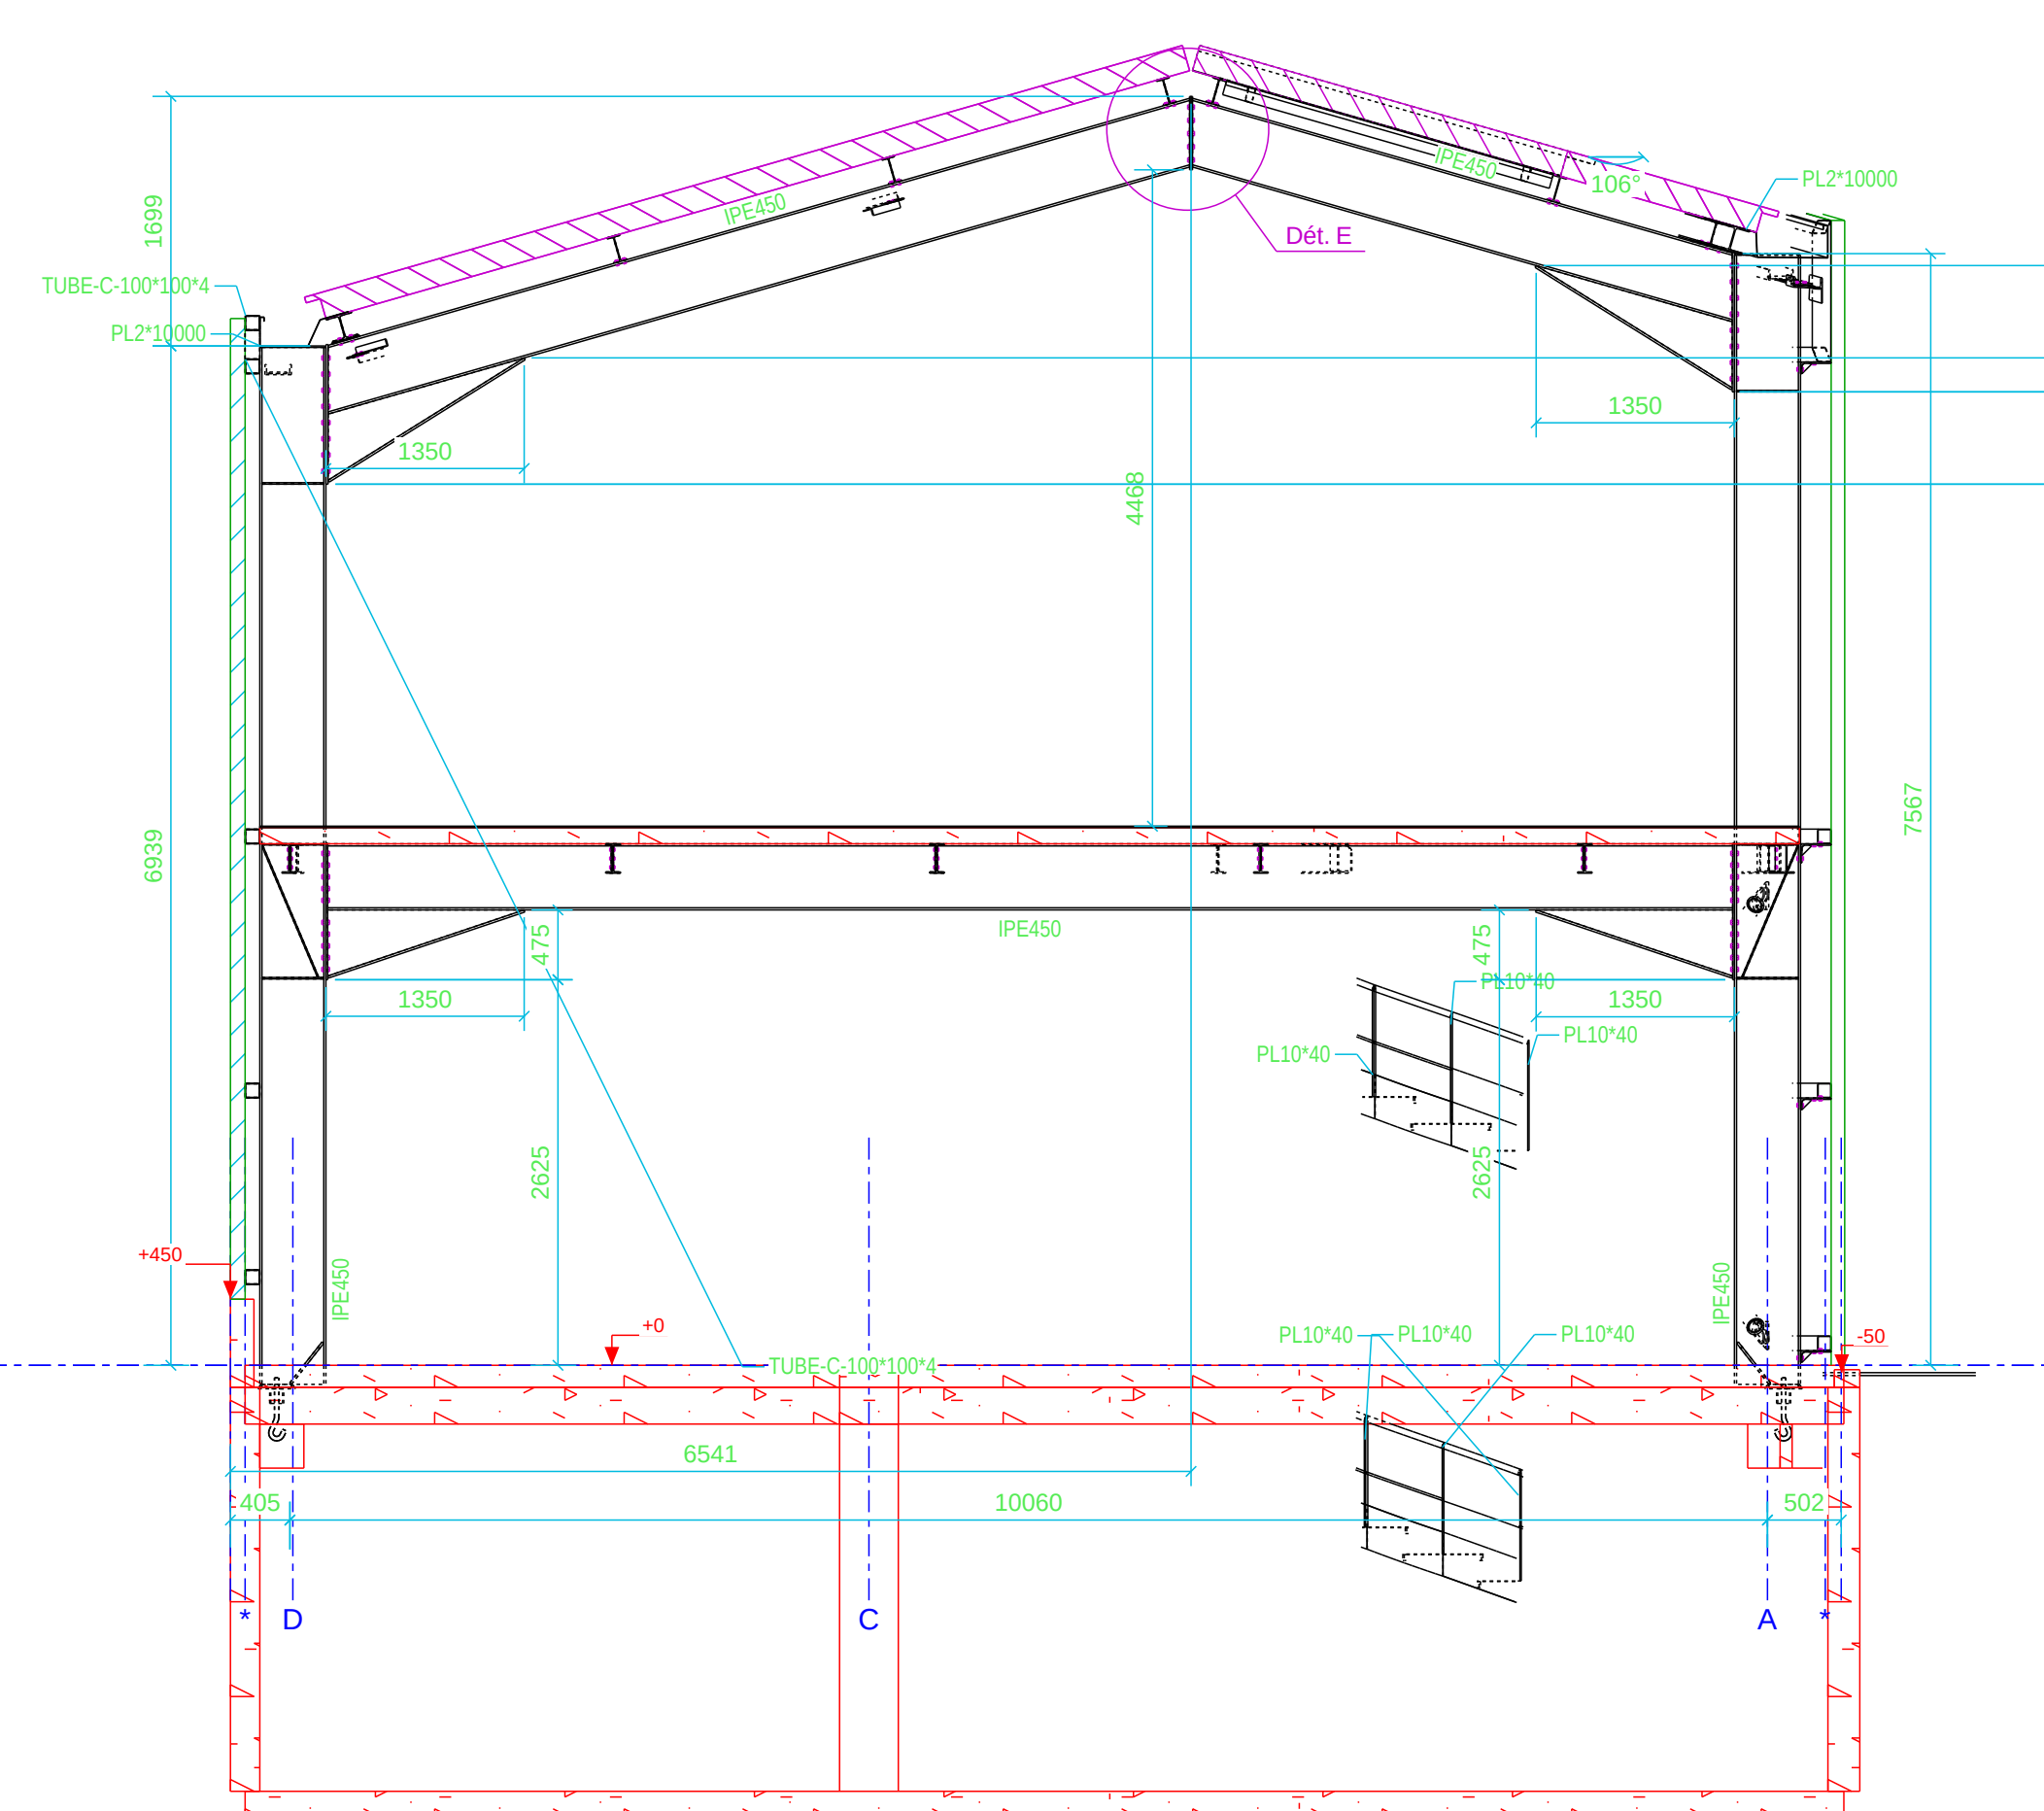

File 6 - 1:50

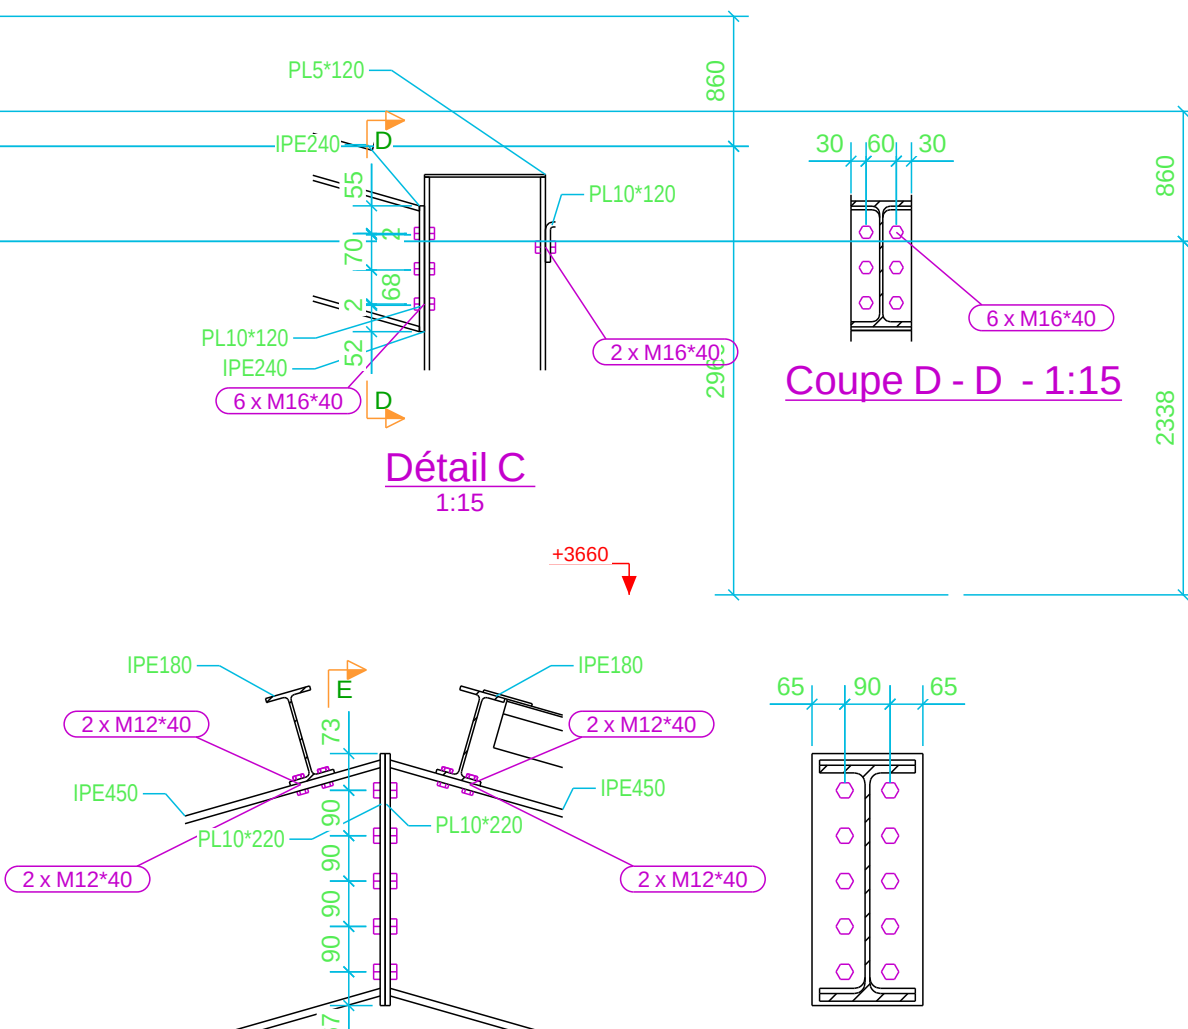


Détail C - 1:15

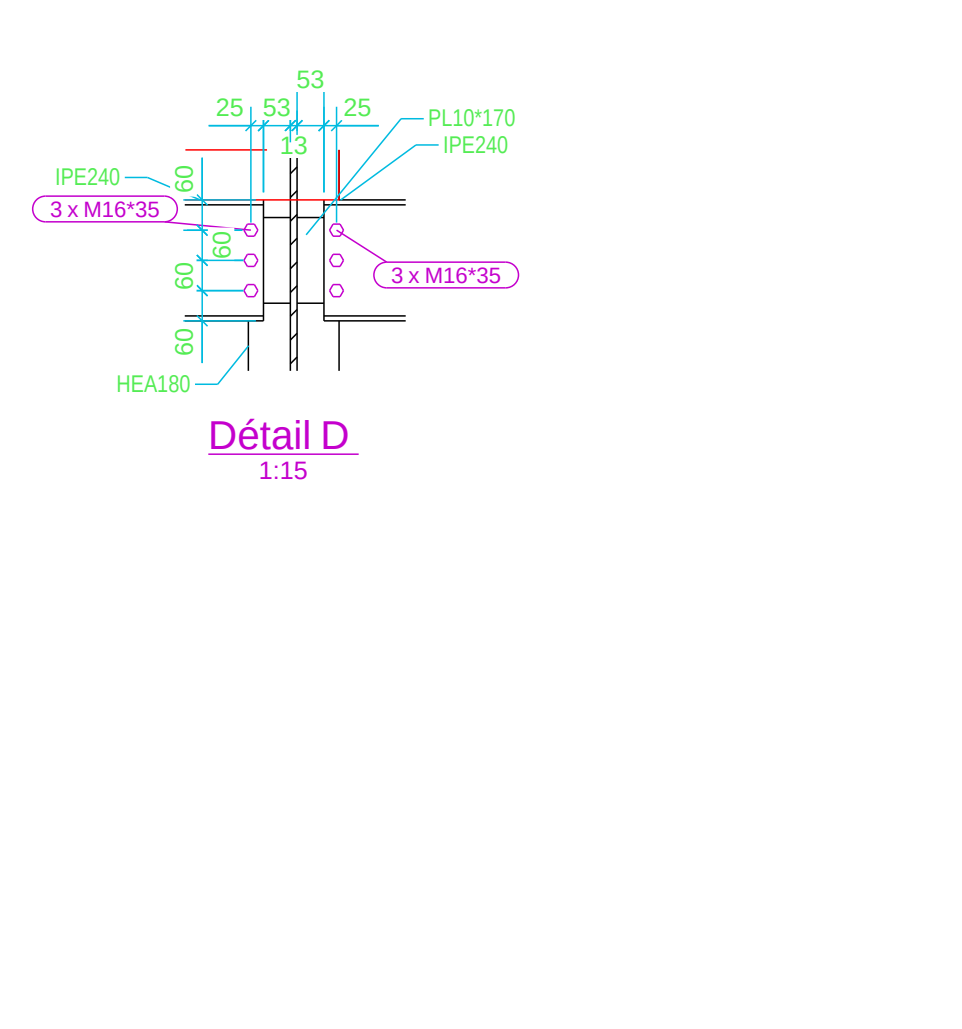


Coupe D - D - 1:15

Détail D - 1:15

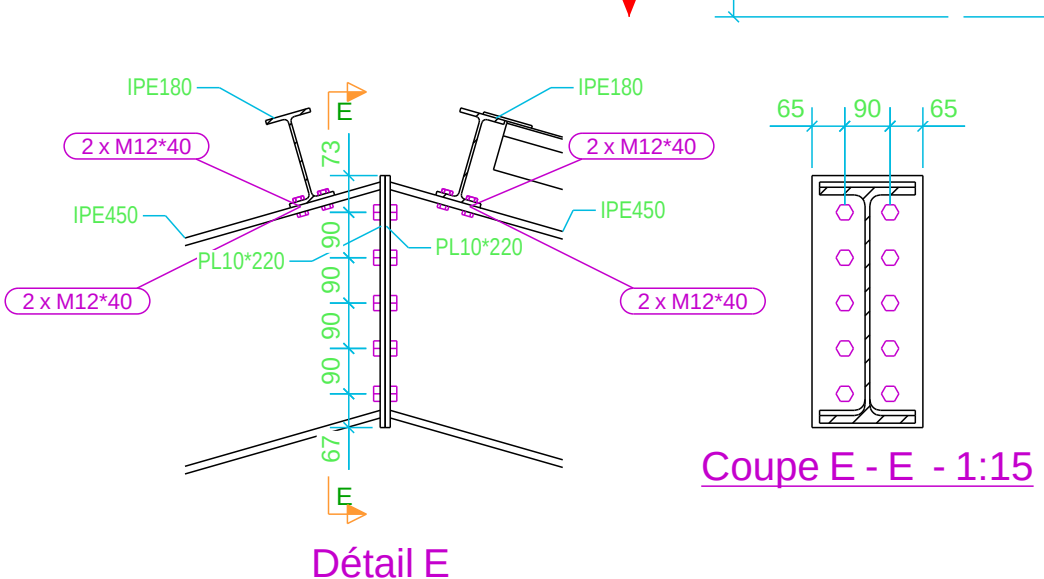


Coupe E - E - 1:15

Détail E - 1:15

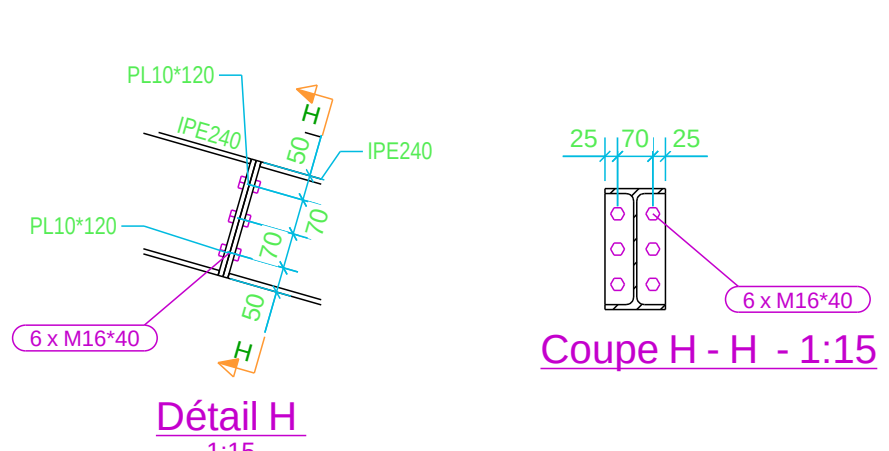


Coupe F - F - 1:15

Détail F - 1:15

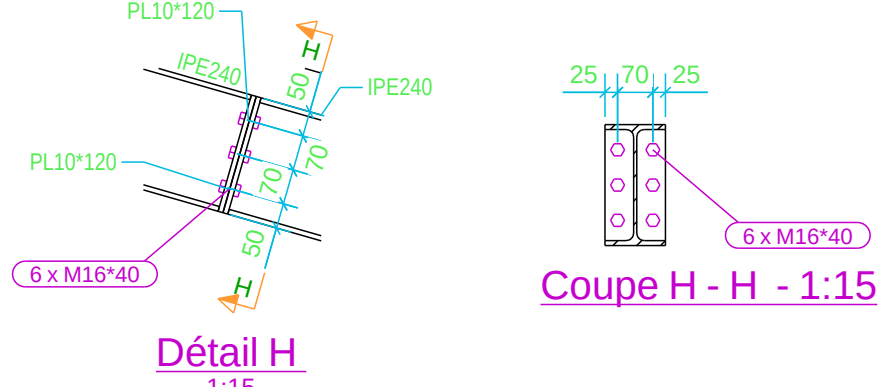

Coupe G - G - 1:15

Détail G - 1:15

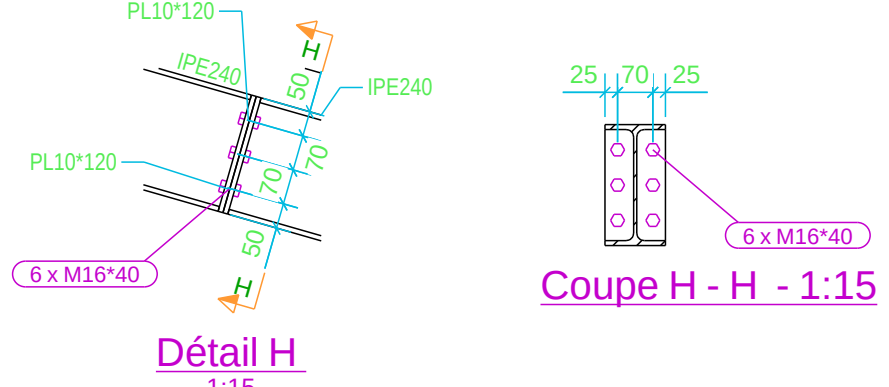

Coupe H - H - 1:15

Détail H - 1:15

B	Ajout palet de stabilité	24.04.2018
A	Mise à jour pour Fab	19.04.2018
Indice	Description	Date de révision
Sans observation formulée sous huitaine, le présent plan est accepté sans réserve et devient contractuel.		
Nom de l'Atelier : BOULANGERIE DU STADE		N. Maître
Objet : BATIMENT		115
Adresse : THONON VONGY		150
Titre : FILES		
Maître d'ouvrage :	Architecte :	Bureau de contrôle :
N. Maître		18007
Plan N°		G [8] B
Ce document est la propriété exclusive de P. PERRIN S.A.S. Il ne peut être reproduit, utilisé, communiqué ou divulgué sans autorisation écrite préalable de la société.		