
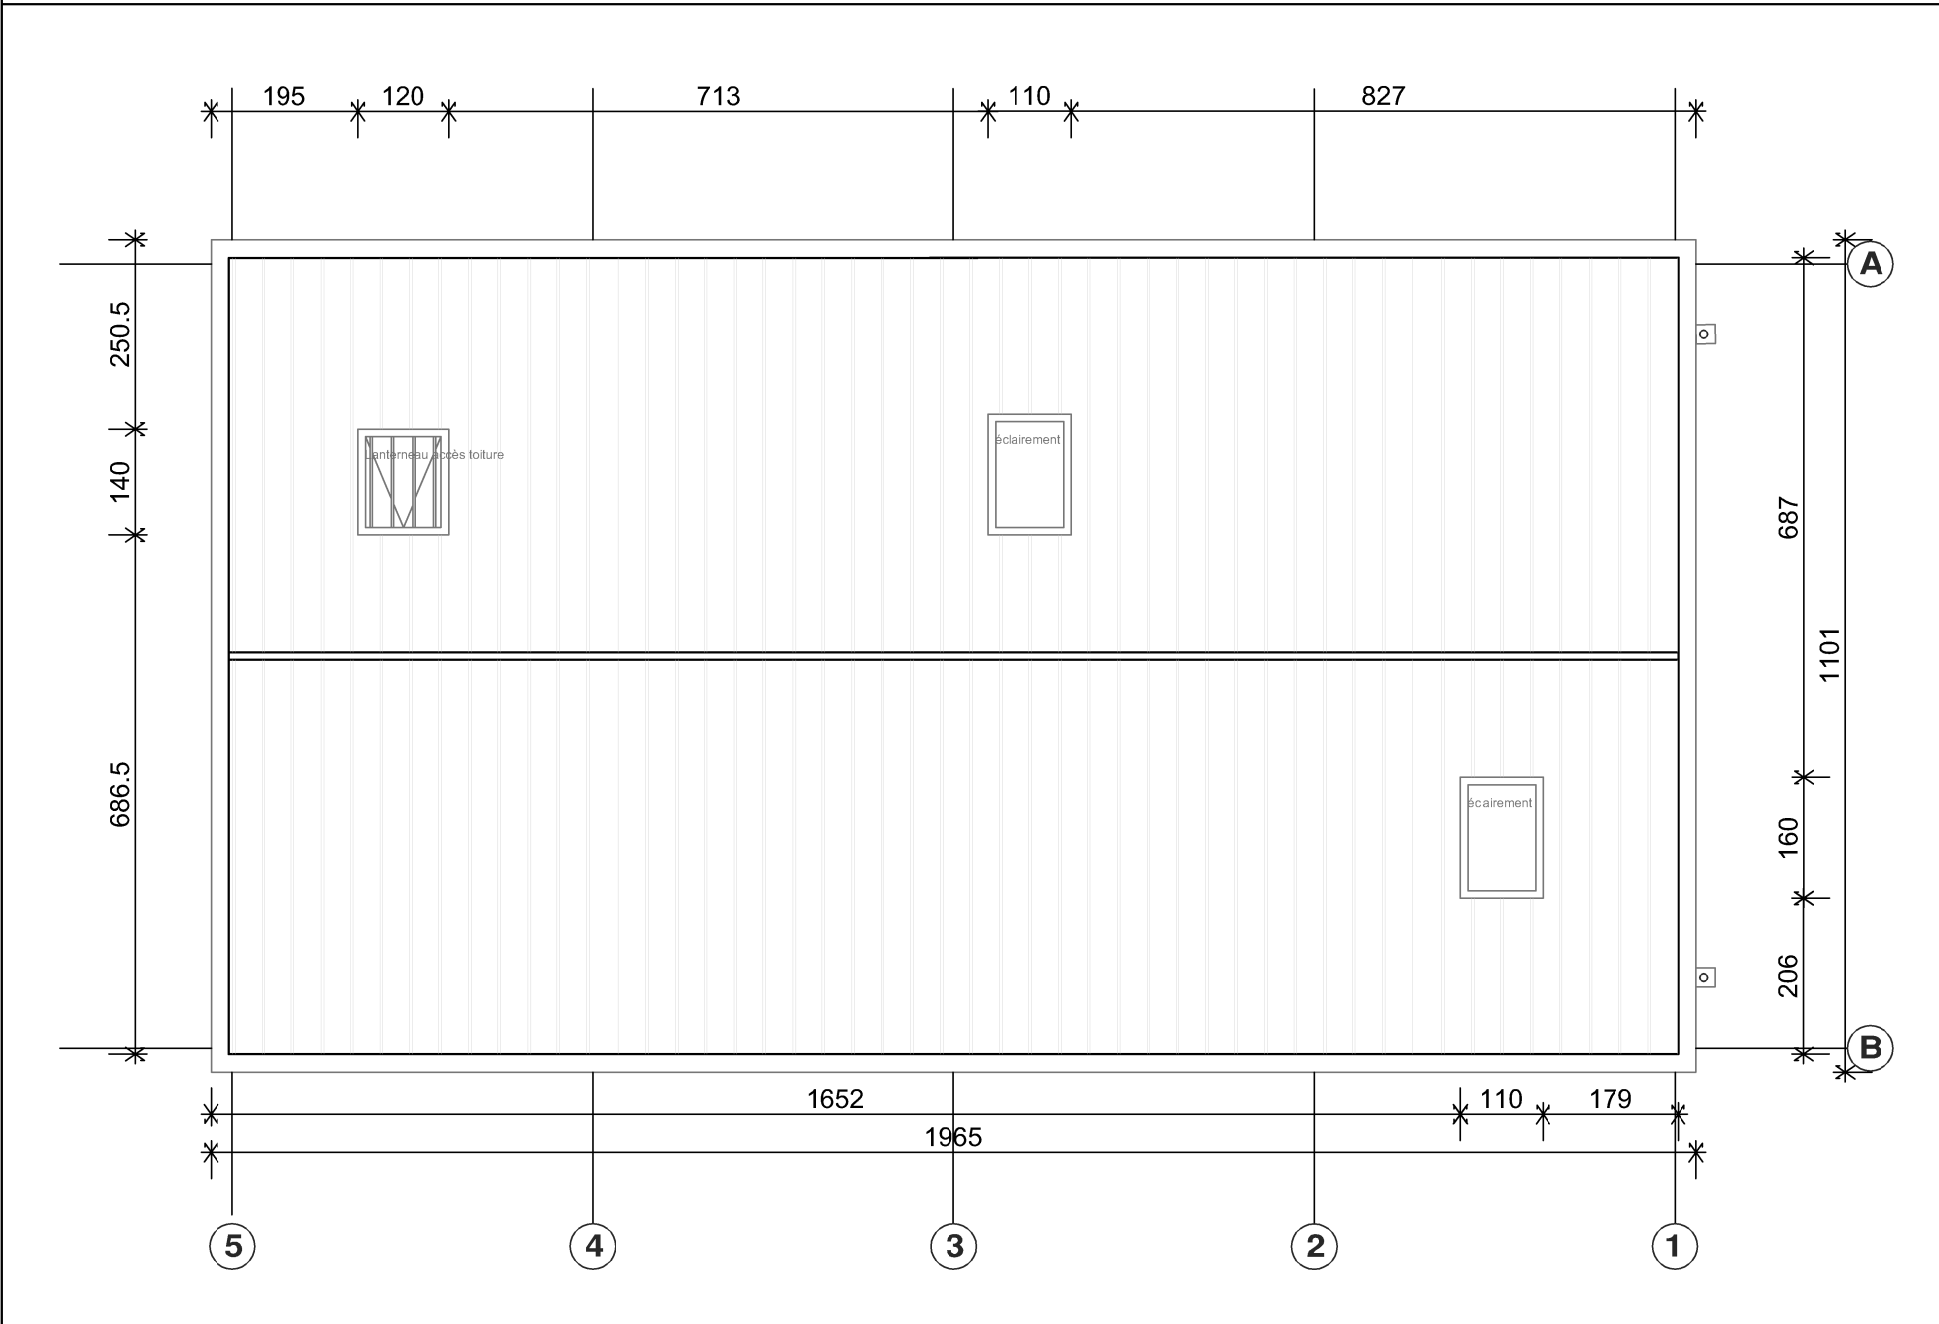
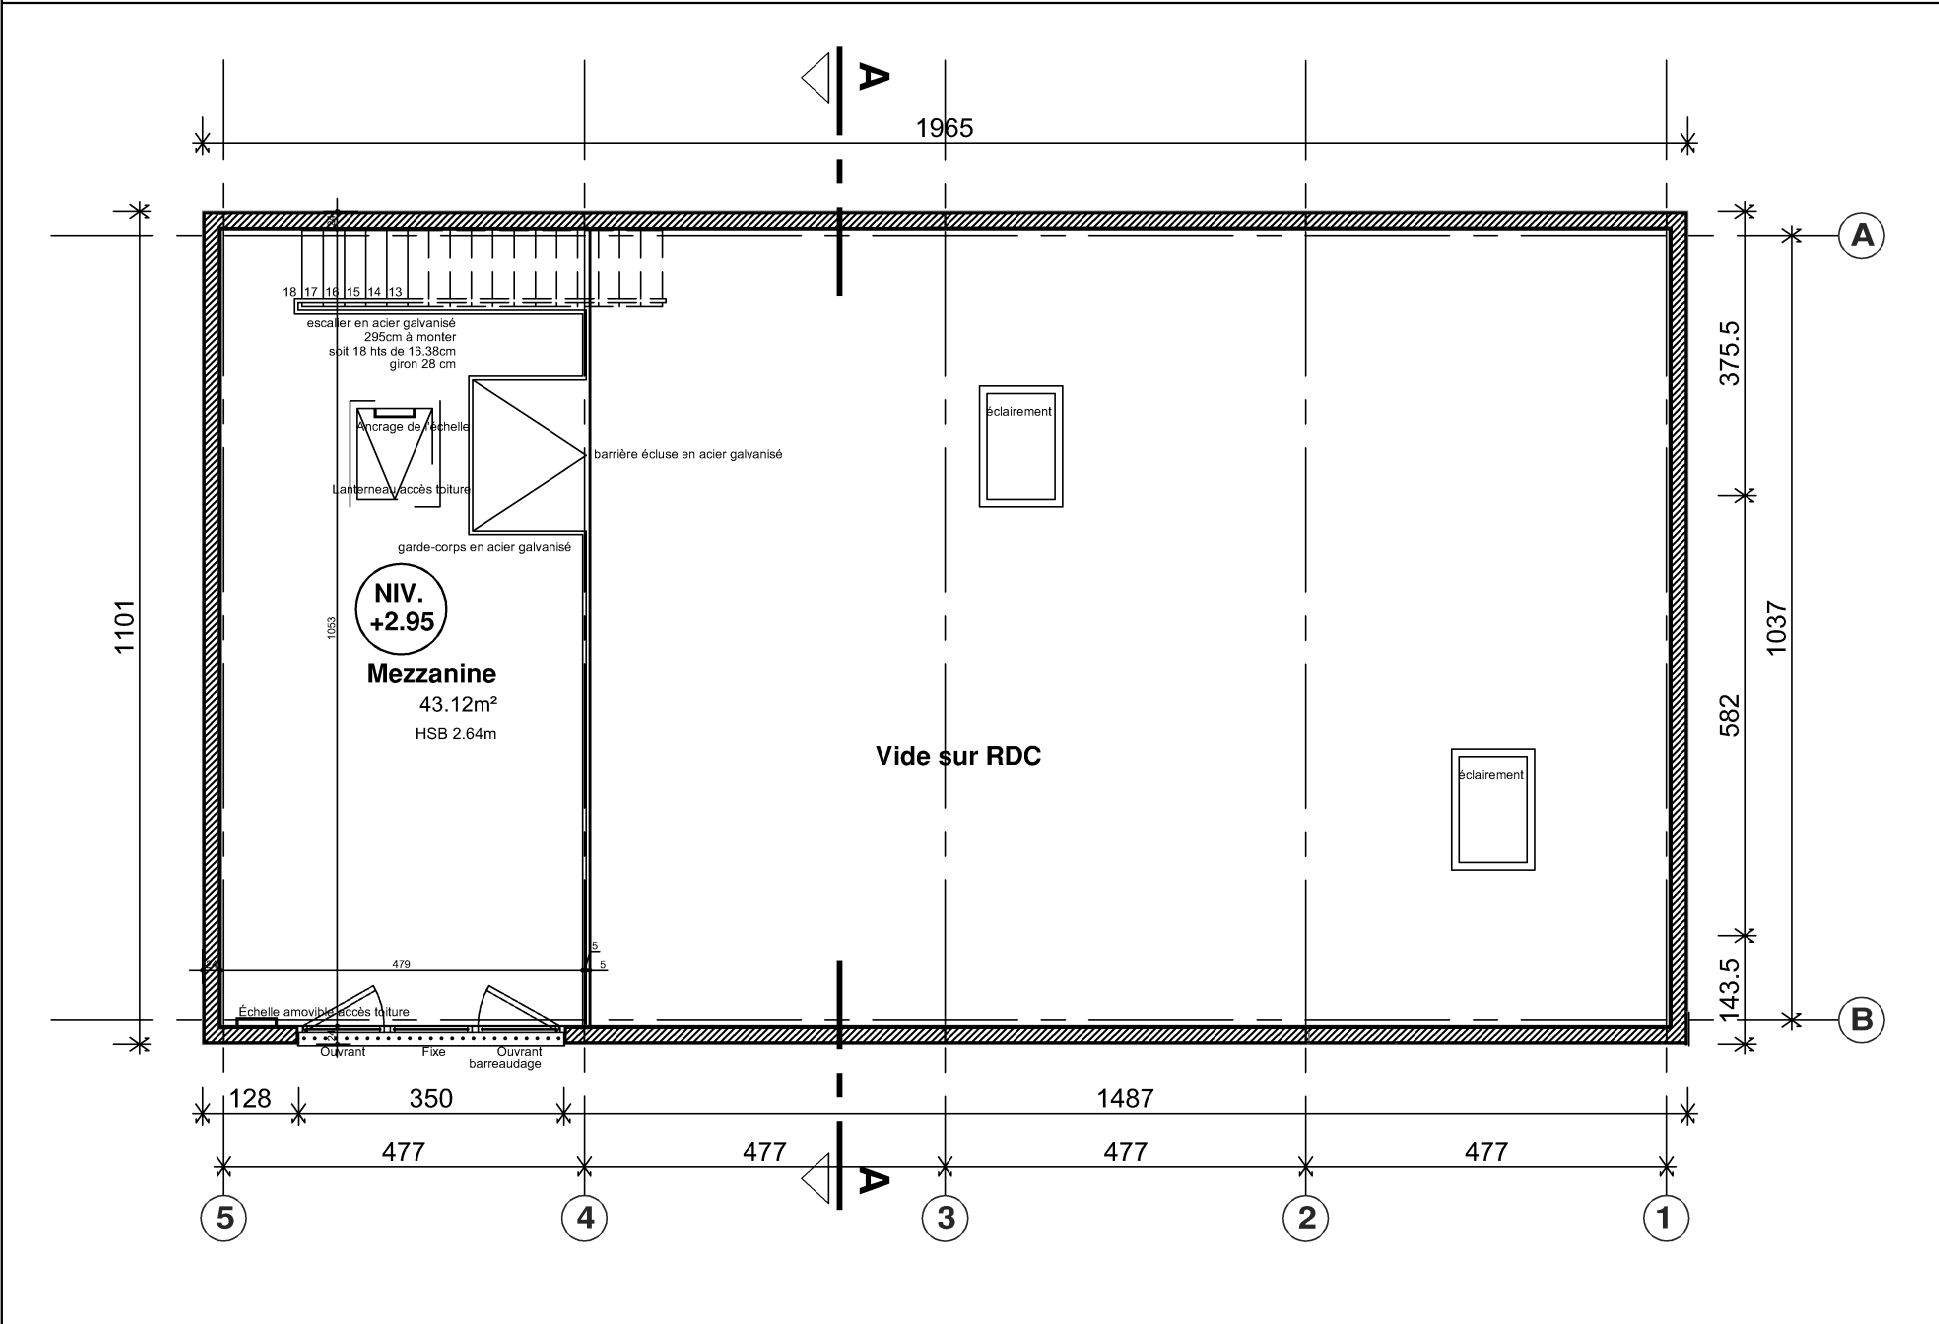


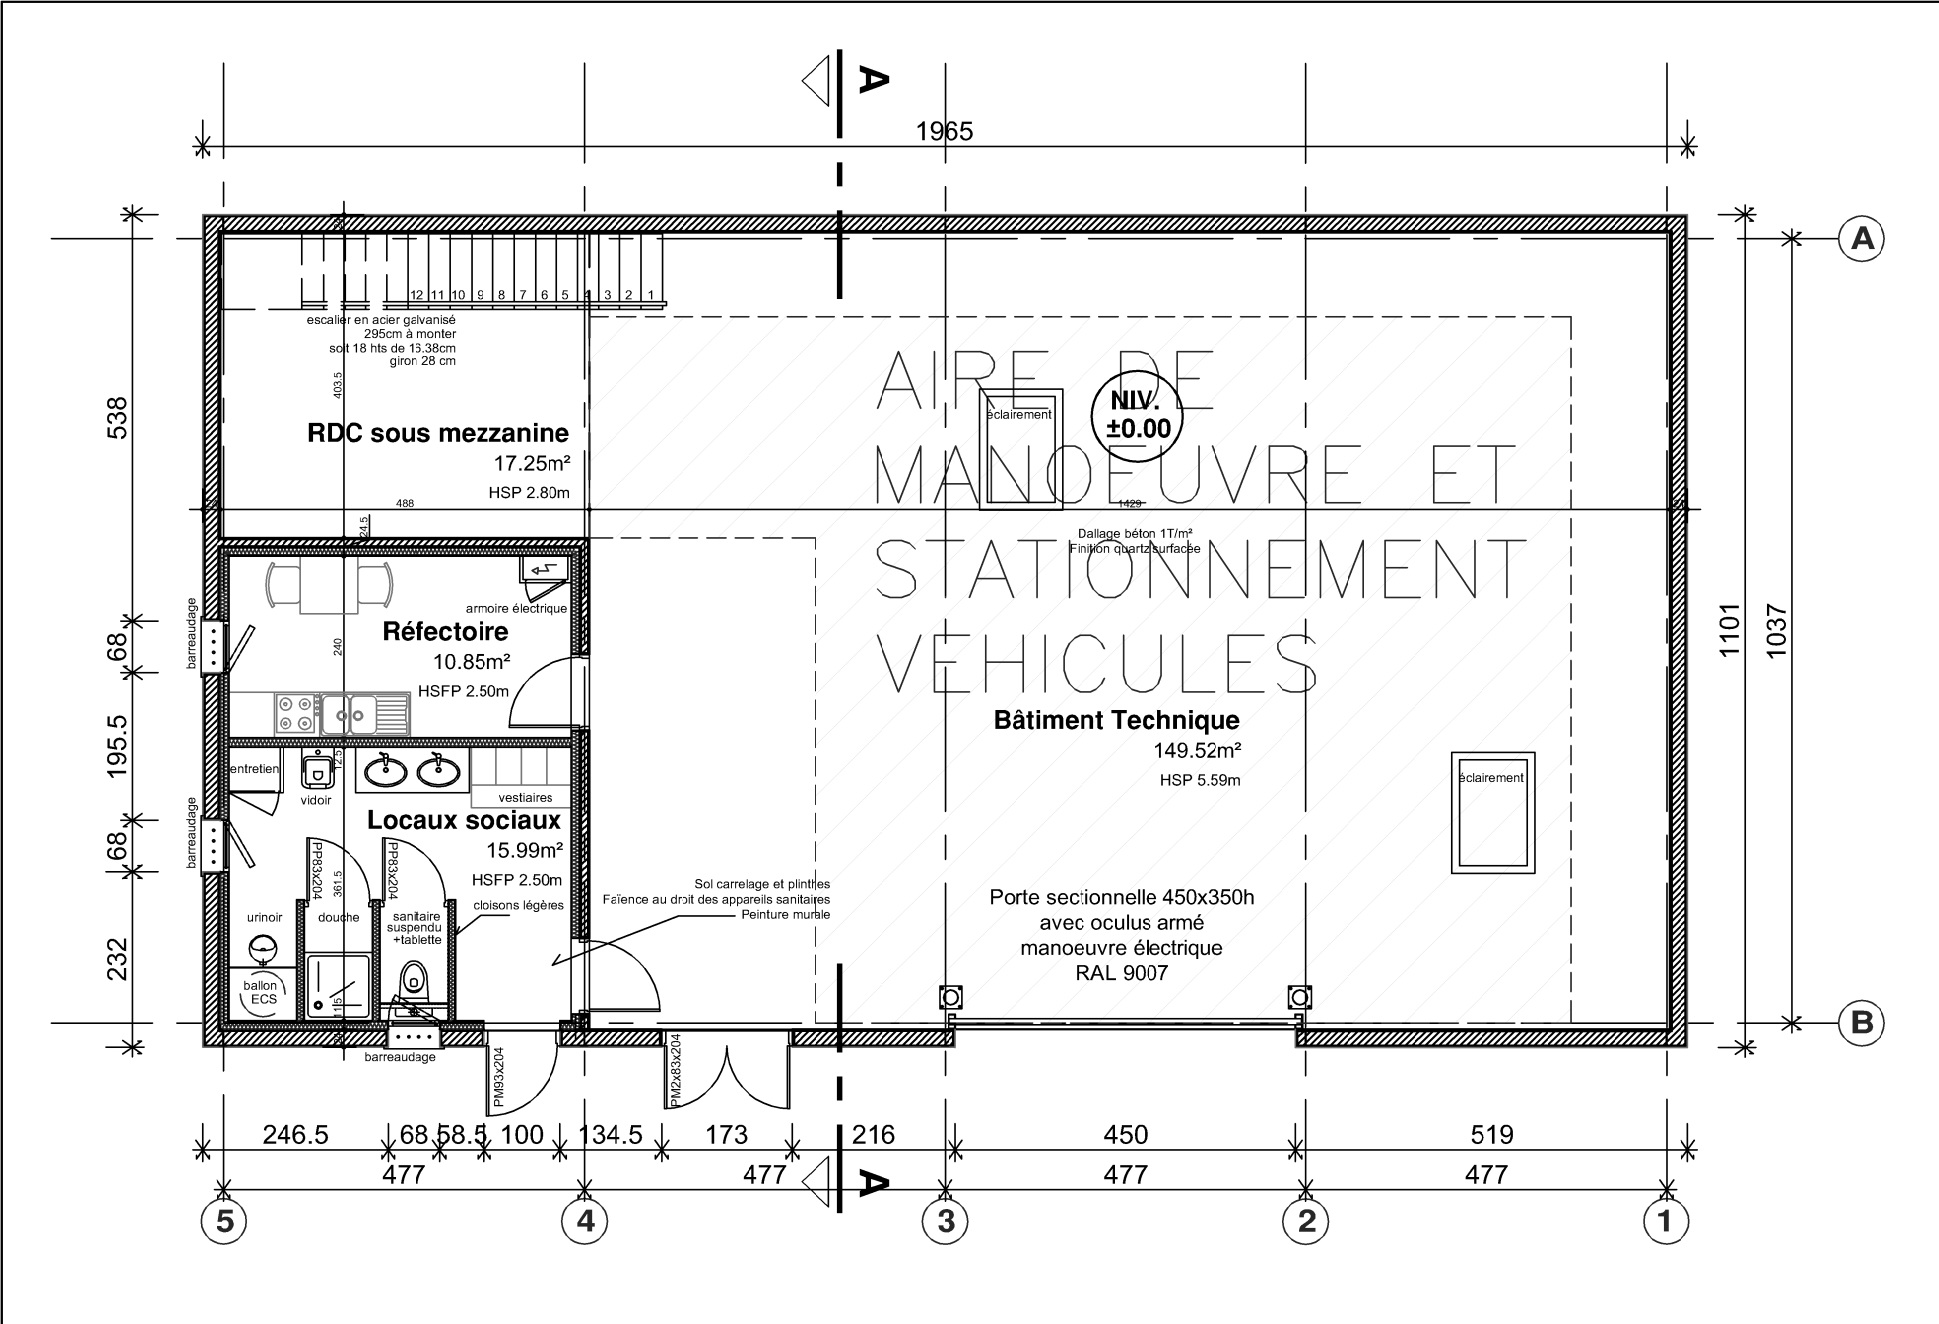

CONSTRUCTION D'UN ATELIER COMMUNAL			
101	PLANS DE NIVEAUX		
 Ingetec Normandie 135, Allée Paul Langevin 76230 Bois-Guillaume Tél : 02 35 07 94 20 - ingetec.rouen@ingetec.fr	 Alpha B.E.T. Structure 216, route de Neufchâtel 76420 Bihorel Tél : 02 32 82 37 70 - alamarre@alpha-bet	 VE2A architectes urbanistes 3, rue des Petites Eaux de Robec 76000 ROUEN Tél : 09 72 33 32 84 s.barre@ve2a.com	MAÎTRE D'OUVRAGE
			COMMUNE DE MORGNY LA POMMERAYE
			DATE : 03 février 2020
 ÉTIC Économistes 2, rue d'Anjou 76240 Le Mesnil-Esnard Tél : 02 32 86 03 30 - etic@free.fr	 IPEB BET Fluides 738, rue de l'Eglise 76150 La Vaupalière Tél : 02 44 84 78 00 - pierre.marry@ipeb.fr	ECH : 1/100ème	PHASE : PRO DCE
		PROJ :	