



Quantité	Diamètre x longueur	Commentaire	Qualité
20	M12*25 tête H		8.8
80	M12*30 tête H		8.8
62	M12*35 tête H		8.8
154	M12*40 tête H		8.8
6	M12*45 tête H		8.8
48	M12*50 tête H		8.8
31	M12*55 HST3		acier
8	M12*130 tête H		8.8
4	M12*144 tête H		8.8
28	M16*25 tête H		8.8
7	M16*30 tête H		8.8
577	M16*35 tête H		8.8
149	M16*40 tête H		8.8
38	M16*45 tête H		8.8
86	M20*45 tête H		8.8
254	M20*50 tête H		8.8
212	M20*55 tête H		8.8
57	M24*55 tête H		8.8
16	M24*70 tête H		8.8

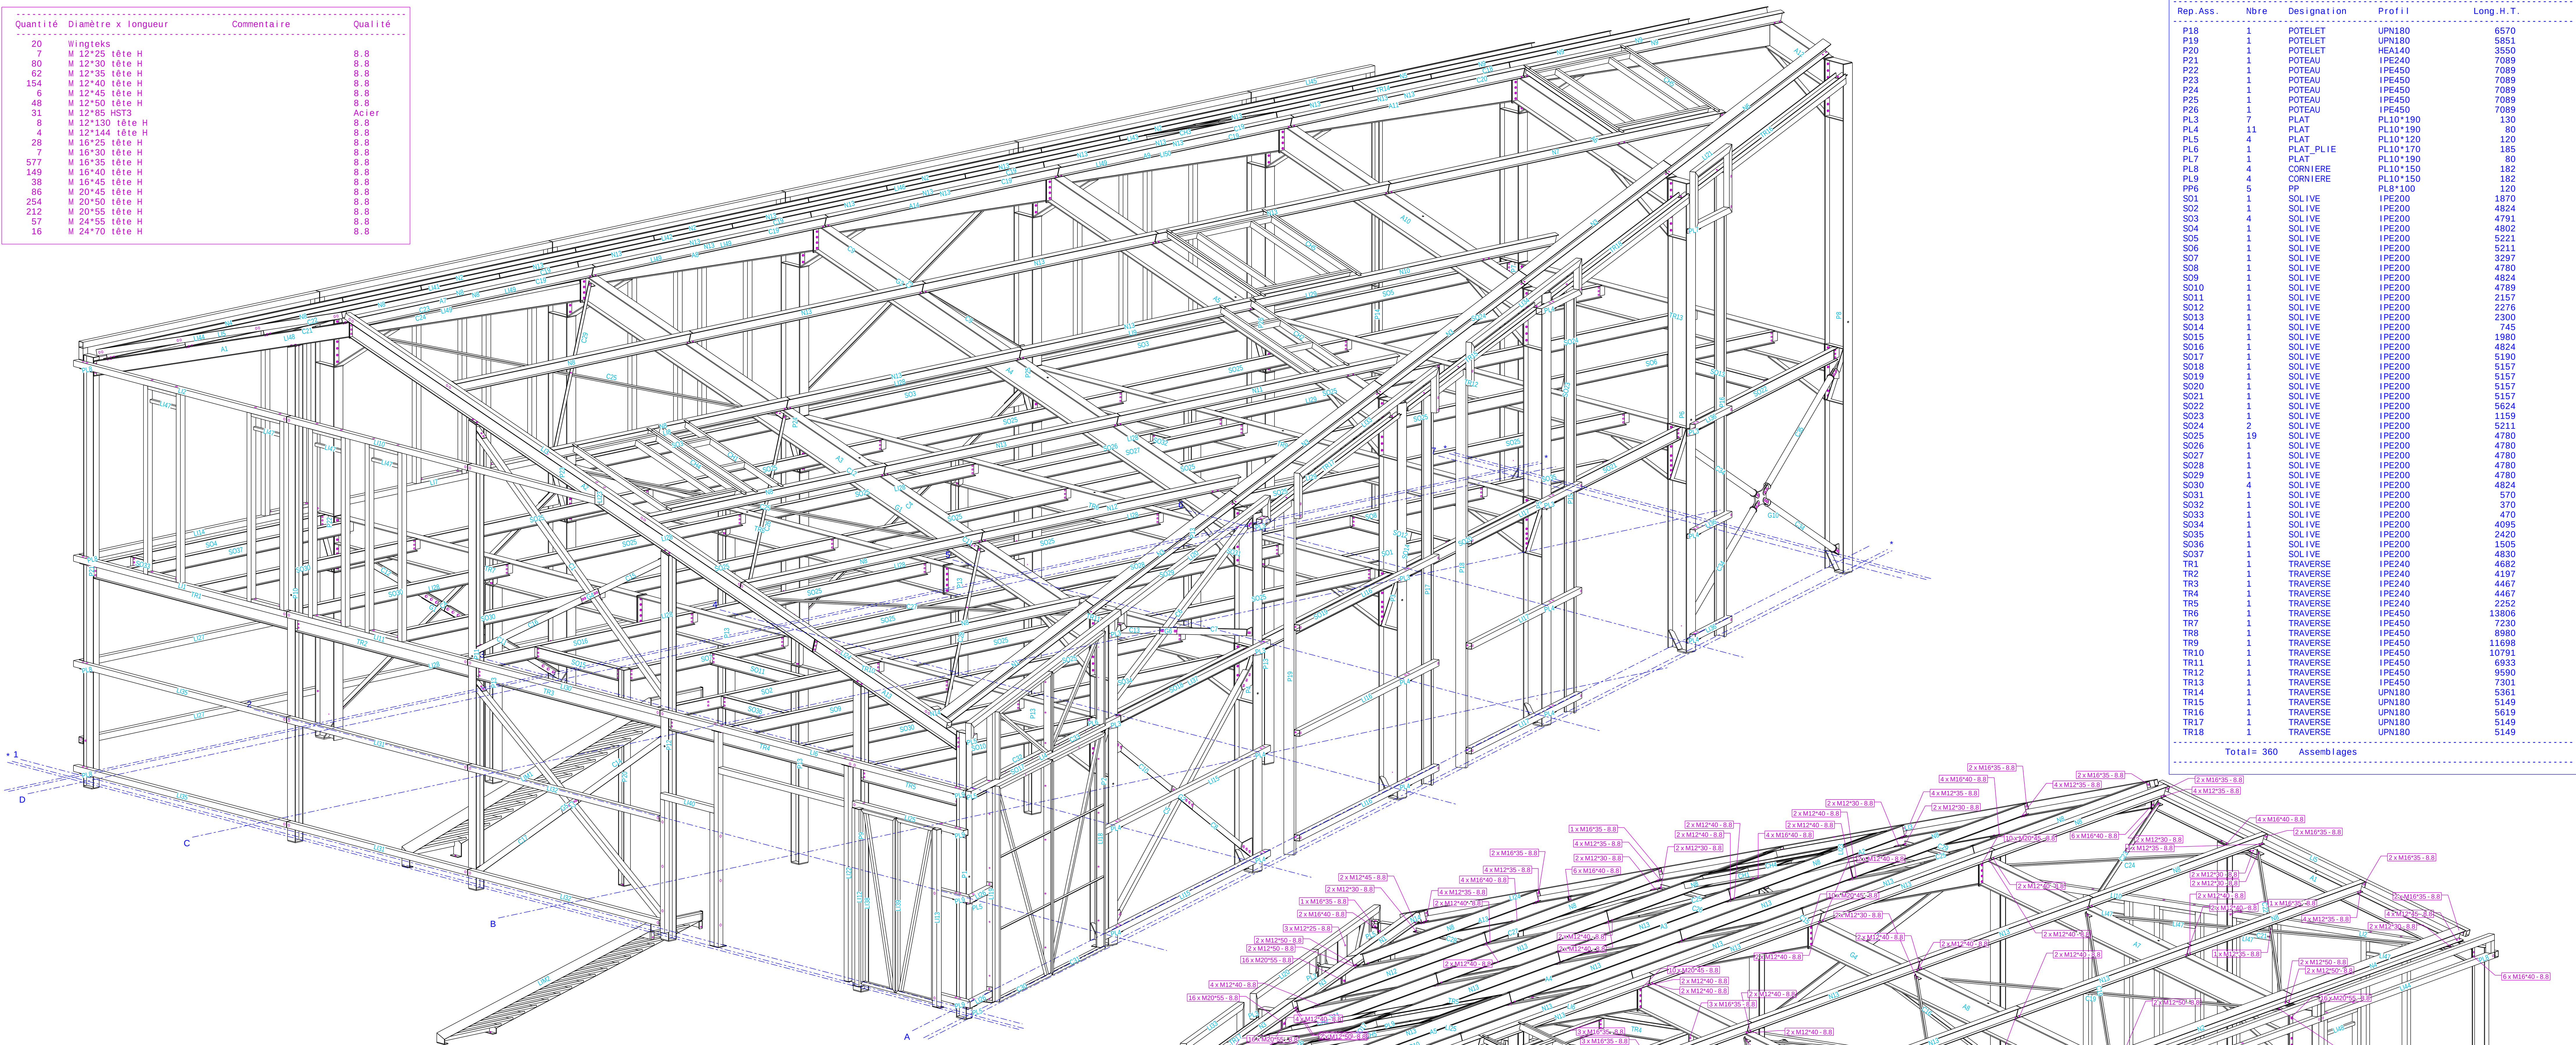

PERSPECTIVE - 1:35

Rep.Ass.	Nbre	Designation	Profil	Long.H.T.
A1	1	ARBA	IPE240	6419
A2	1	ARBA	IPE240	11553
A3	1	ARBA	IPE450	12881
A4	1	ARBA	IPE450	10689
A5	1	ARBA	IPE450	8496
A6	1	ARBA	IPE450	4111
A7	1	ARBA	IPE450	6390
A8	1	ARBA	IPE450	6390
A9	1	ARBA	IPE450	6390
A10	1	ARBA	IPE450	6303
A11	1	ARBA	IPE450	6390
A12	1	ARBA	IPE450	6926
A13	1	ARBA	IPE240	3574
A14	1	ARBA	IPE450	6390
C1	1	CVT	L100*10	5707
C2	1	CVT	L100*10	5413
C3	1	CVT	L100*10	5759
C4	2	CVT	L100*10	5644
C5	1	CVT	L100*10	6063
C6	1	CVT	L100*10	5595
C7	1	CVT	L100*10	3026
C8	1	CVT	L100*10	2879
C9	2	CVT	L100*10	2788
C10	1	CVT	L100*10	2939
C11	2	CVT	L100*10	2766
C12	2	CVT	L100*10	2718
C13	1	CVT	L100*10	2041
C14	1	CVT	L100*10	2623
C15	1	CVT	L100*10	1893
C16	1	CVT	L100*10	2982
C17	1	CVT	L100*10	2621
C18	1	CVT	L50*5	6570
C19	8	CVT	L50*5	6234
C20	1	CVT	L50*5	6570
C21	1	CVT	L50*5	6227
C22	1	CVT	L50*5	6225
C23	1	CVT	L50*5	5272
C24	1	CVT	L50*5	5270
C25	2	CVT	L50*5	6844
C26	1	CVT	L50*5	6843
C27	1	CVT	L50*5	5464
C28	1	CVT	L50*5	6853
C29	1	CVT	L50*5	6844
C30	1	CADRE	L150*50*3	1995
C31	1	CADRE	L150*50*3	1995
C32	1	CADRE	L150*50*3	1995
C33	1	CADRE	L150*50*3	1995
C34	3	CVT	TUBE -101.6*6	3200
C35	1	CVT	TUBE -101.6*6	3100
CH1	1	CHEVETRE	TUBE-R-100*50*3	2414
CH2	1	CHEVETRE	TUBE-R-100*50*3	2414
CH3	1	CHEVETRE	TUBE-R-100*50*3	1944
CH4	1	CHEVETRE	TUBE-R-100*50*3	2416
CH5	2	CHEVETRE	TUBE-R-100*50*3	2414
G1	2	GOUSSET	PL15*110	905
G2	1	GOUSSET	PL15*110.4	918
G3	1	GOUSSET	PL10*110	464
G4	1	GOUSSET	PL10*110	458
G5	1	GOUSSET	PL10*110	449
G6	1	GOUSSET	PL10*110.3	666
G10	1	GOUSSET	PL20*413.1	543
L11	1	LISSE	TUBE-C-100*100*4	5077
L12	1	LISSE	TUBE-C-100*100*4	5077
L13	1	LISSE	TUBE-C-100*100*4	9805
L14	1	LISSE	TUBE-C-100*100*4	5628
L15	1	LISSE	TUBE-C-100*100*4	6091
L16	1	LISSE	TUBE-C-100*100*4	7230
L17	1	LISSE	TUBE-C-100*100*4	4990
L18	1	LISSE	TUBE-C-100*100*4	4990
L19	1	LISSE	TUBE-C-100*100*4	4990
L110	1	LISSE	TUBE-C-100*100*4	4307
L111	1	LISSE	TUBE-C-100*100*4	4307

Rep.Ass.	Nbre	Designation	Profil	Long.H.T.
L112	1	LISSE	TUBE-C-100*100*4	2920
L113	1	LISSE	TUBE-C-100*100*4	2920
L114	1	LISSE	TUBE-C-100*100*4	5075
L115	2	LISSE	TUBE-C-100*100*4	6244
L116	3	LISSE	TUBE-C-100*100*4	5235
L117	3	LISSE	TUBE-C-100*100*4	4141
L118	1	LISSE	TUBE-C-100*100*4	3550
L119	1	LISSE	TUBE-C-100*100*4	3550
L120	1	LISSE	TUBE-C-100*100*4	5692
L121	1	LISSE	TUBE-C-100*100*4	1499
L122	1	LISSE	TUBE-C-100*100*4	3550
L123	1	LISSE	TUBE-C-100*100*4	262
L124	1	LISSE	TUBE-C-100*100*4	5110
L125	1	LISSE	TUBE-C-100*100*4	2649
L126	2	LISSE	TUBE-C-100*100*4	839
L127	2	LISSE	TUBE-C-100*100*4	5075
L128	9	LISSE	TUBE-C-100*100*4	4990
L129	3	LISSE	TUBE-C-100*100*4	2652
L130	1	LISSE	TUBE-C-100*100*4	4577
L131	2	LISSE	TUBE-C-100*100*4	4307
L132	2	LISSE	TUBE-C-100*100*4	4562
L133	1	LISSE	TUBE-C-100*100*4	5350
L134	1	LISSE	TUBE-C-100*100*4	4246
L135	2	LISSE	TUBE-C-100*100*4	5077
L136	3	LISSE	TUBE-C-100*100*4	1374
L137	1	LISSE	TUBE-C-100*100*4	5618
L138	1	LISSE	TUBE-C-50*50*2	2870
L139	1	LISSE	TUBE-C-50*50*2	2880
L140	1	LISSE	TUBE-C-100*100*4	1280
L141	1	LISSE	TUBE-C-100*100*4	4990
L142	1	LISSE	TUBE-C-100*100*4	4990
L143	1	LISSE	TUBE-C-100*100*4	4990
L144	1	LISSE	TUBE-C-100*100*4	5075
L145	1	LISSE	TUBE-C-100*100*4	2652
L146	1	LISSE	TUBE-C-100*100*4	4990
L147	4	LISSE	TUBE-C-80*50*2	880
L148	1	LISSE	TUBE-C-50*50*2	1080
L149	5	LISSE	TUBE-C-50*50*2	1080
L150	1	LISSE	TUBE-C-50*50*2	1080
L1M1	1	LIMON	PL10*180	7116
L1M2	1	LIMON	PL10*150	5867
N1	1	PANNE	HEA180	5609
N2	4	PANNE	HEA180	4990
N3	4	PANNE	HEA180	5090
N4	1	PANNE	HEA180	5521
N5	1	PANNE	HEA180	6107
N6	1	PANNE	IPE180	7164
N7	1	PANNE	IPE180	5090
N8	9	PANNE	IPE180	5521
N9	4	PANNE	IPE180	6495
N10	1	PANNE	IPE180	5995
N11	1	PANNE	IPE180	5495
N12	1	PANNE	IPE180	4990
N13	22	PANNE	IPE180	146
N14	1	PANNE	IPE180	2840
NF7	1	PLAT	PL14*14	464
P1	1	POTEAU	IPE240	5300
P2	1	POTEAU	IPE450	6509
P3	1	POTEAU	IPE450	5905
P4	1	POTEAU	IPE450	7113
P5	1	POTEAU	IPE450	7717
P6	1	POTEAU	IPE450	7089
P7	1	POTEAU	IPE450	8374
P8	1	POTEAU	HEA180	5076
P9	1	POTEAU	HEA180	8164
P10	1	POTEAU	HEA180	7705
P11	1	POTEAU	HEA180	6391
P12	1	POTEAU	HEA200	3250
P13	7	POTEAU	UPN180	6893
P14	1	POTEAU	UPN180	7024
P15	1	POTEAU	UPN180	7652
P16	1	POTEAU	UPN180	6427
P17	1	POTEAU	UPN180	

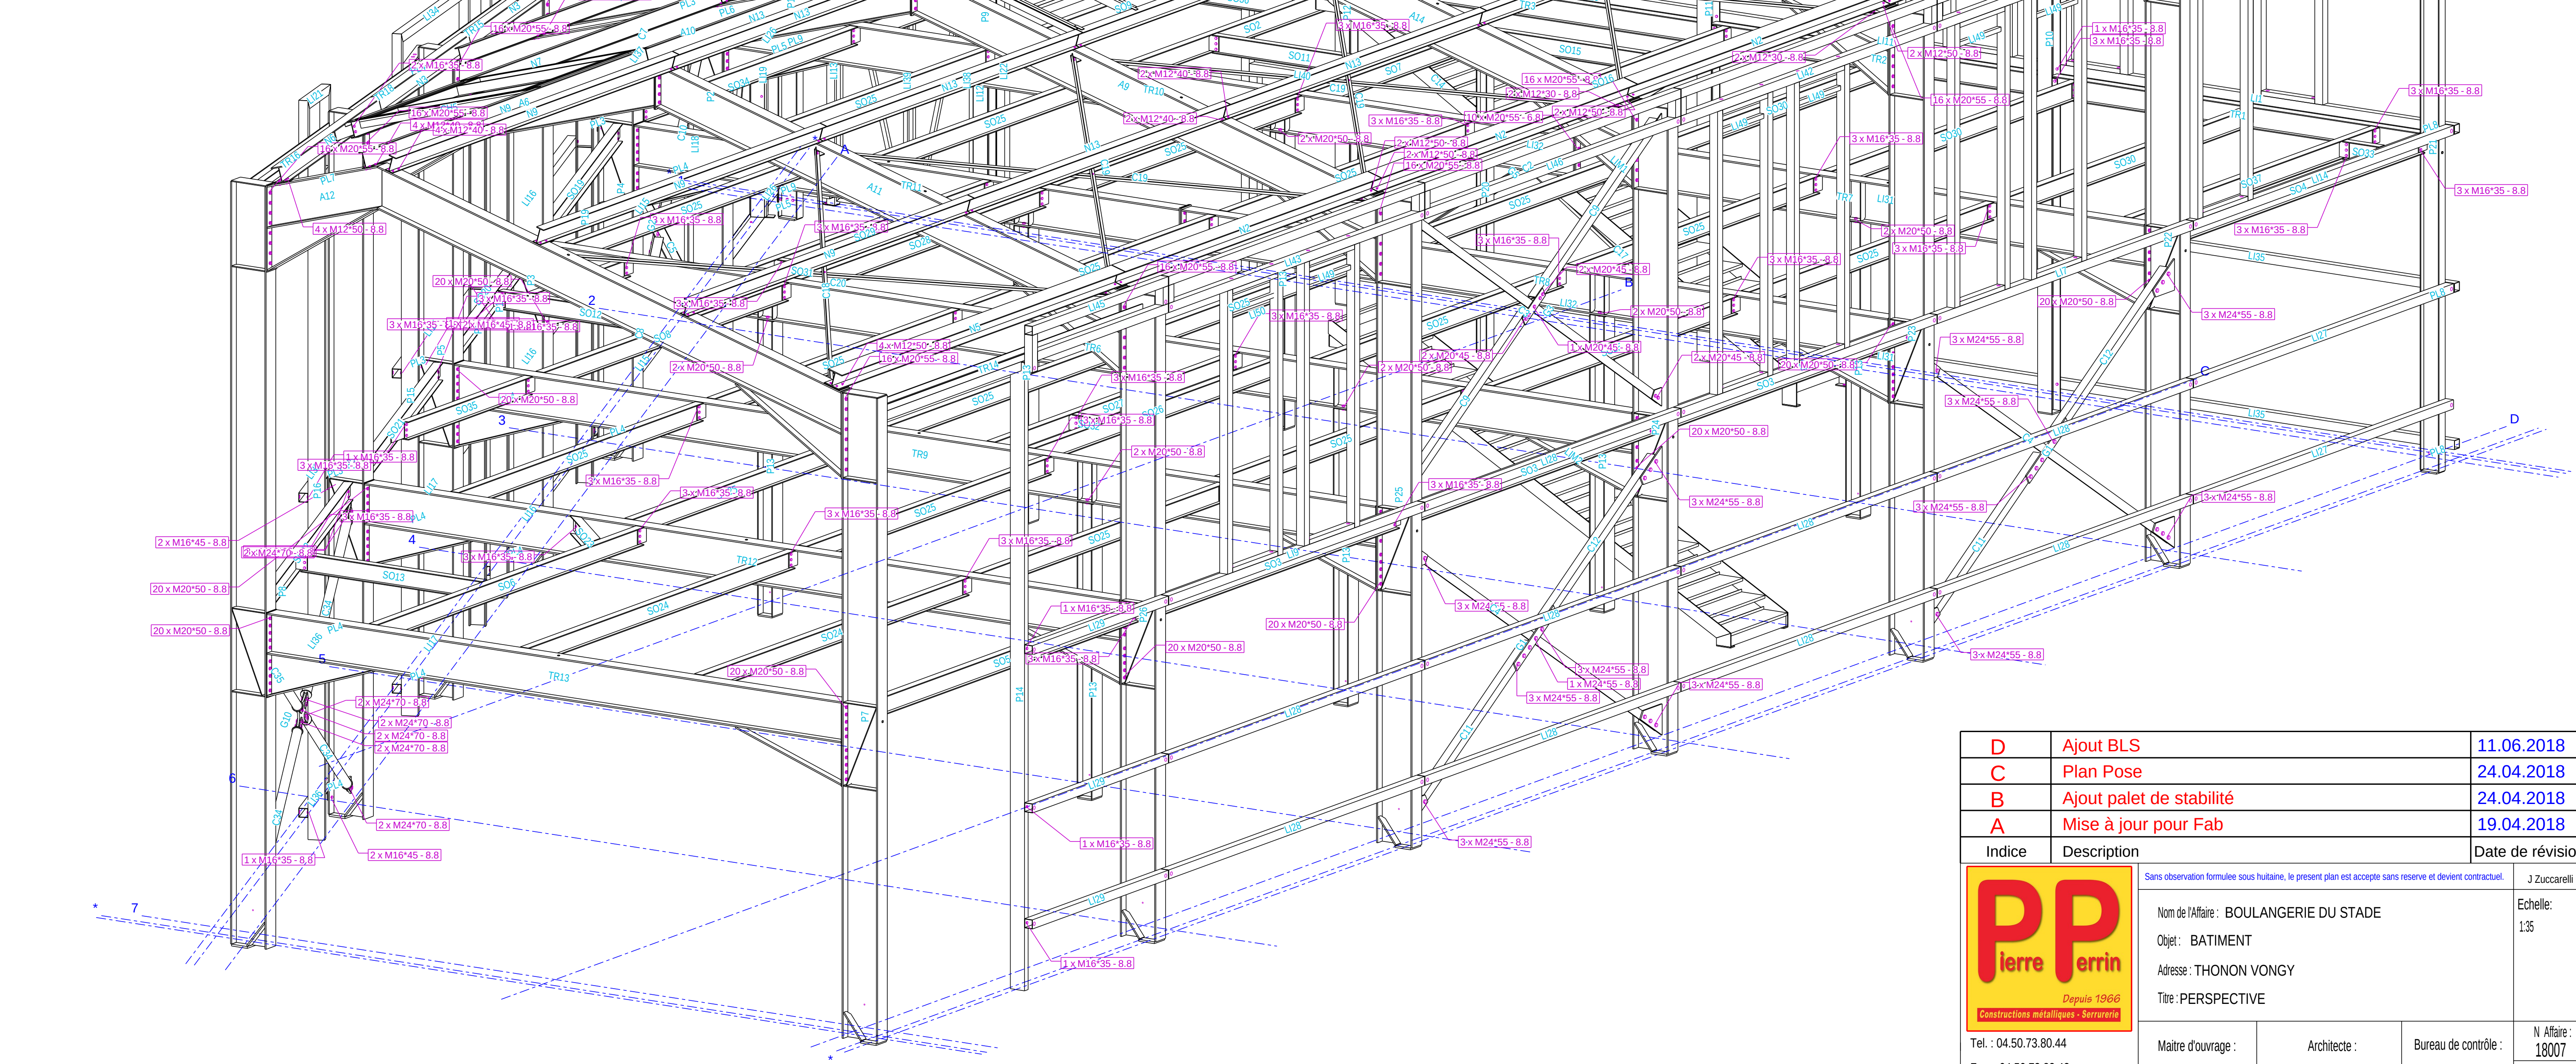

PERSPECTIVE - 1:35

Rep.Ass.	Nbre	Designation	Profil	Long.H.T.
P18	1	POTELET	UPN180	6570
P19	1	POTELET	UPN180	5851
P20	1	POTELET	HEA140	3550
P21	1	POTEAU	IPE240	7089
P22	1	POTEAU	IPE450	7089
P23	1	POTEAU	IPE450	7089
P24	1	POTEAU	IPE450	7089
P25	1	POTEAU	IPE450	7089
P26	1	POTEAU	IPE450	7089
PL3	7	PLAT	PL10*190	130
PL4	11	PLAT	PL10*190	80
PL5	4	PLAT	PL10*120	120
PL6	1	PLAT_PLIE	PL10*170	185
PL7	1	PLAT	PL10*190	80
PL8	4	CORNIERE	PL10*150	182
PL9	4	CORNIERE	PL10*150	182
PP6	5	PP	PL8*100	120
S01	1	SOLIVE	IPE200	1870
S02	1	SOLIVE	IPE200	4824
S03	4	SOLIVE	IPE200	4791
S04	1	SOLIVE	IPE200	4802
S05	1	SOLIVE	IPE200	5221
S06	1	SOLIVE	IPE200	5211
S07	1	SOLIVE	IPE200	3297
S08	1	SOLIVE	IPE200	4780
S09	1	SOLIVE	IPE200	4824
S010	1	SOLIVE	IPE200	4789
S011	1	SOLIVE	IPE200	2157
S012	1	SOLIVE	IPE200	2276
S013	1	SOLIVE	IPE200	2300
S014	1	SOLIVE	IPE200	745
S015	1	SOLIVE	IPE200	1980
S016	1	SOLIVE	IPE200	4824
S017	1	SOLIVE	IPE200	5190
S018	1	SOLIVE	IPE200	5157
S019	1	SOLIVE	IPE200	5157
S020	1	SOLIVE	IPE200	5157
S021	1	SOLIVE	IPE200	5157
S022	1	SOLIVE	IPE200	5624
S023	1	SOLIVE	IPE200	1159
S024	2	SOLIVE	IPE200	5211
S025	19	SOLIVE	IPE200	4780
S026	1	SOLIVE	IPE200	4780
S027	1	SOLIVE	IPE200	4780
S028	1	SOLIVE	IPE200	4780
S029	1	SOLIVE	IPE200	4780
S030	4	SOLIVE	IPE200	4824
S031	1	SOLIVE	IPE200	570
S032	1	SOLIVE	IPE200	370
S033	1	SOLIVE	IPE200	470
S034	1	SOLIVE	IPE200	4095
S035	1	SOLIVE	IPE200	2420
S036	1	SOLIVE	IPE200	1505
S037	1	SOLIVE	IPE200	4830
TR1	1	TRAVERSE	IPE240	4682
TR2	1	TRAVERSE	IPE240	4197
TR3	1	TRAVERSE	IPE240	4467
TR4	1	TRAVERSE	IPE240	4467
TR5	1	TRAVERSE	IPE240	2252
TR6	1	TRAVERSE	IPE450	13806
TR7	1	TRAVERSE	IPE450	7230
TR8	1	TRAVERSE	IPE450	9890
TR9	1	TRAVERSE	IPE450	11698
TR10	1	TRAVERSE	IPE450	10791
TR11	1	TRAVERSE	IPE450	6933
TR12	1	TRAVERSE	IPE450	9590
TR13	1	TRAVERSE	IPE450	7301
TR14	1	TRAVERSE	UPN180	5361
TR15	1	TRAVERSE	UPN180	5149
TR16	1	TRAVERSE	UPN180	5619
TR17	1	TRAVERSE	UPN180	5149
TR18	1	TRAVERSE	UPN180	5149
Total= 360 Assemblages				

D	Ajout BLS	11.06.2018
C	Plan Pose	24.04.2018
B	Ajout palet de stabilité	24.04.2018
A	Mise à jour pour Fab	19.04.2018
Index	Description	Date de révision
		
Sans observation formulée sous huis-clos, le présent plan est accepté sans réserve et devient contractuel.		J.Zuccarelli
Nom de l'Atelier : BOULANGERIE DU STADE		Echelle: 1/35
Objet : BATIMENT		
Adresse : THONON VONGY		
Titre : PERSPECTIVE		
Maitre d'ouvrage :		Architecte :
Bureau de contrôle :		N. Affaire: 18007
Plan N°:		G [7] D
Tel. : 04.50.73.80.44		
Fax. : 04.50.73.83.43		
Email : be@pierreperennas.fr		
Ce document est la propriété exclusive de P. PERRIN S.A.S. Il ne peut être reproduit, utilisé, communiqué ou divulgué sans autorisation écrite préalable de la société.		