




COMMUNE DE
MORGNY LA POMMERAYE

Place de la Gare
76750 Morgny la Pommeraye

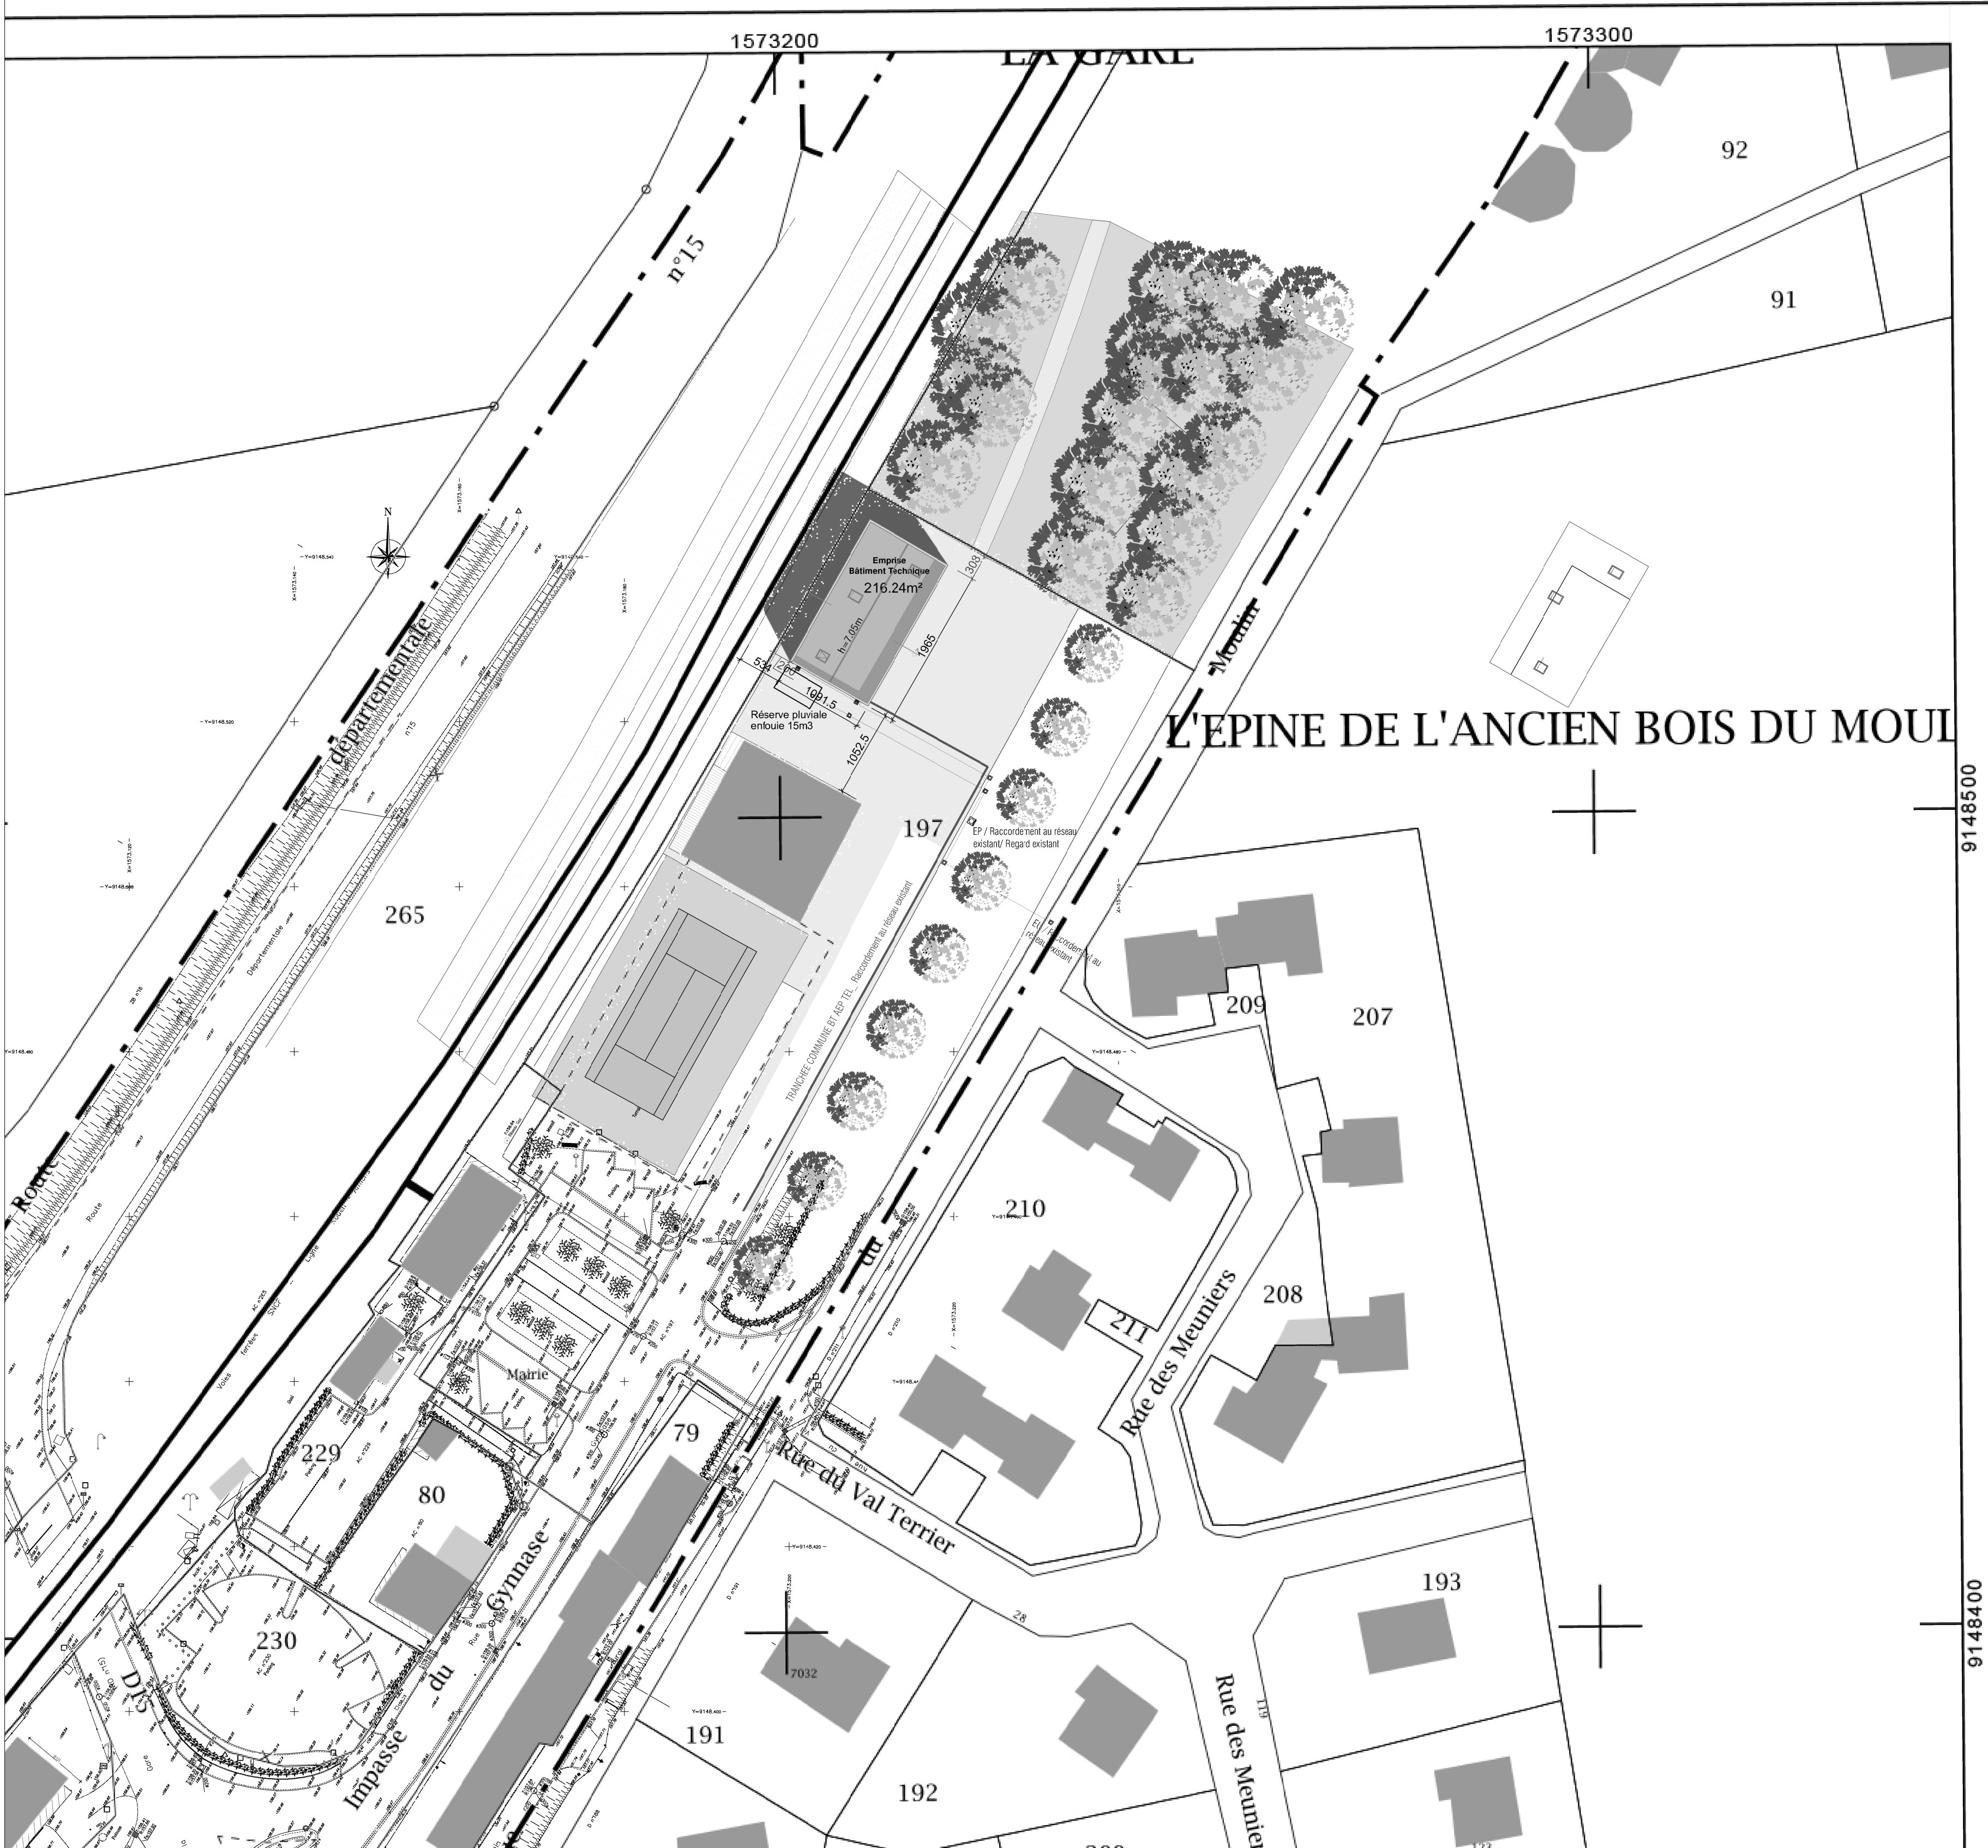

CONSTRUCTION D'UN ATELIER COMMUNAL

100	PLAN DE MASSE		
 Ingetec Normandie 135, Allée Paul Langevin 76230 Bois-Guillaume Tél : 02 35 07 94 10 - ingetecrouen@ingetec.fr	 ALPHA BET Structure 216, route de Neufchâtel 76420 Bihorel Tél : 02 32 02 37 70 - alamarre@alpha-bet	 VE2A architectes urbanistes 3, rue des Petites Eaux de Robec 76000 ROUEN Tél : 09 72 33 32 84 s.barre@ve2a.com	
 ÉTIC Économistes 2, rue d'Anjou 76240 Le Mesnil-Esnard Tél : 02 32 66 03 19 - etic@free.fr	 IPEB BET Fluides 738, rue de l'Église 76150 La Vaupalière Tél : 02 34 94 78 00 - pierre.mamy@ipeb.fr	MAÎTRE D'OUVRAGE DATE : 03 février 2020 ECH : 1/500ème	COMMUNE DE MORGNY LA POMMERAYE PHASE : PRO DCE PROJ :