

MAITRE D'OUVRAGE
COMMUNE DE MOULLERON SAINT GERMAIN

1, Place De Latre de Tassigny - Moulleron en Pareds
 85390 MOULLERON SAINT GERMAIN
 Tél : 02 51 00 30 34



**Moulleron-
Saint-Germain**
S'élever ensemble

ASSISTANT MAITRE D'OUVRAGE :

33, rue de l'Atlantique - 85005 LA ROCHE SUR YON - Tél : 02 51 44 90 00



**AGENCE DE SERVICES
AUX COLLECTIVITÉS
LOCALES DE VENDÉE**

CONSTRUCTION DES ATELIERS MUNICIPAUX



Cabinet BARRE SARL économiste 72, impasse Jean Mouillade - 85000 LA ROCHE SUR YON	tel 02 51 37 71 24 fax 02 51 46 03 71	ARCHITECTES	SARL AAC RIGOLAGE Christophe RIGOLAGE architecte d.p.l.g
SERBA BET structure 1, rue Newton - 85300 CHALLANS	tel 02 51 93 08 52 fax 02 51 49 21 17		XAVIER CO S N EAU architecte d.p.l.g
FIB BET fluides 66, impasse Jean Mouillade - 85000 LA ROCHE SUR YON	tel 02 51 05 10 10 fax 02 51 05 11 10		6 Impasse Thalès - BP 401 PA Les Petite Bazinières 2 85010 LA ROCHE SUR YON cedex
SOCOTEC contrôle technique 42, rue Robert Schuman - 85036 LA ROCHE SUR YON cedex	tel 02 51 05 47 88 fax 02 51 05 16 11		tel 02 51 36 08 16 fax 02 51 42 54 16
ATAE coordonnateur SPS La Chauvinère - 85000 LA ROCHE SUR YON	tel 02 51 71 93 30 fax 02 51 71 93 34		cosneau-rigolage.architectonic@orange.fr



DOSSIER n°	ESQ	APS	APD/PC
242 06 18	PRO	DCE	DOE


date : Le 24 Septembre 2018	PIECES GRAPHIQUES		01
éch :			



SITUATION

CADASTRE

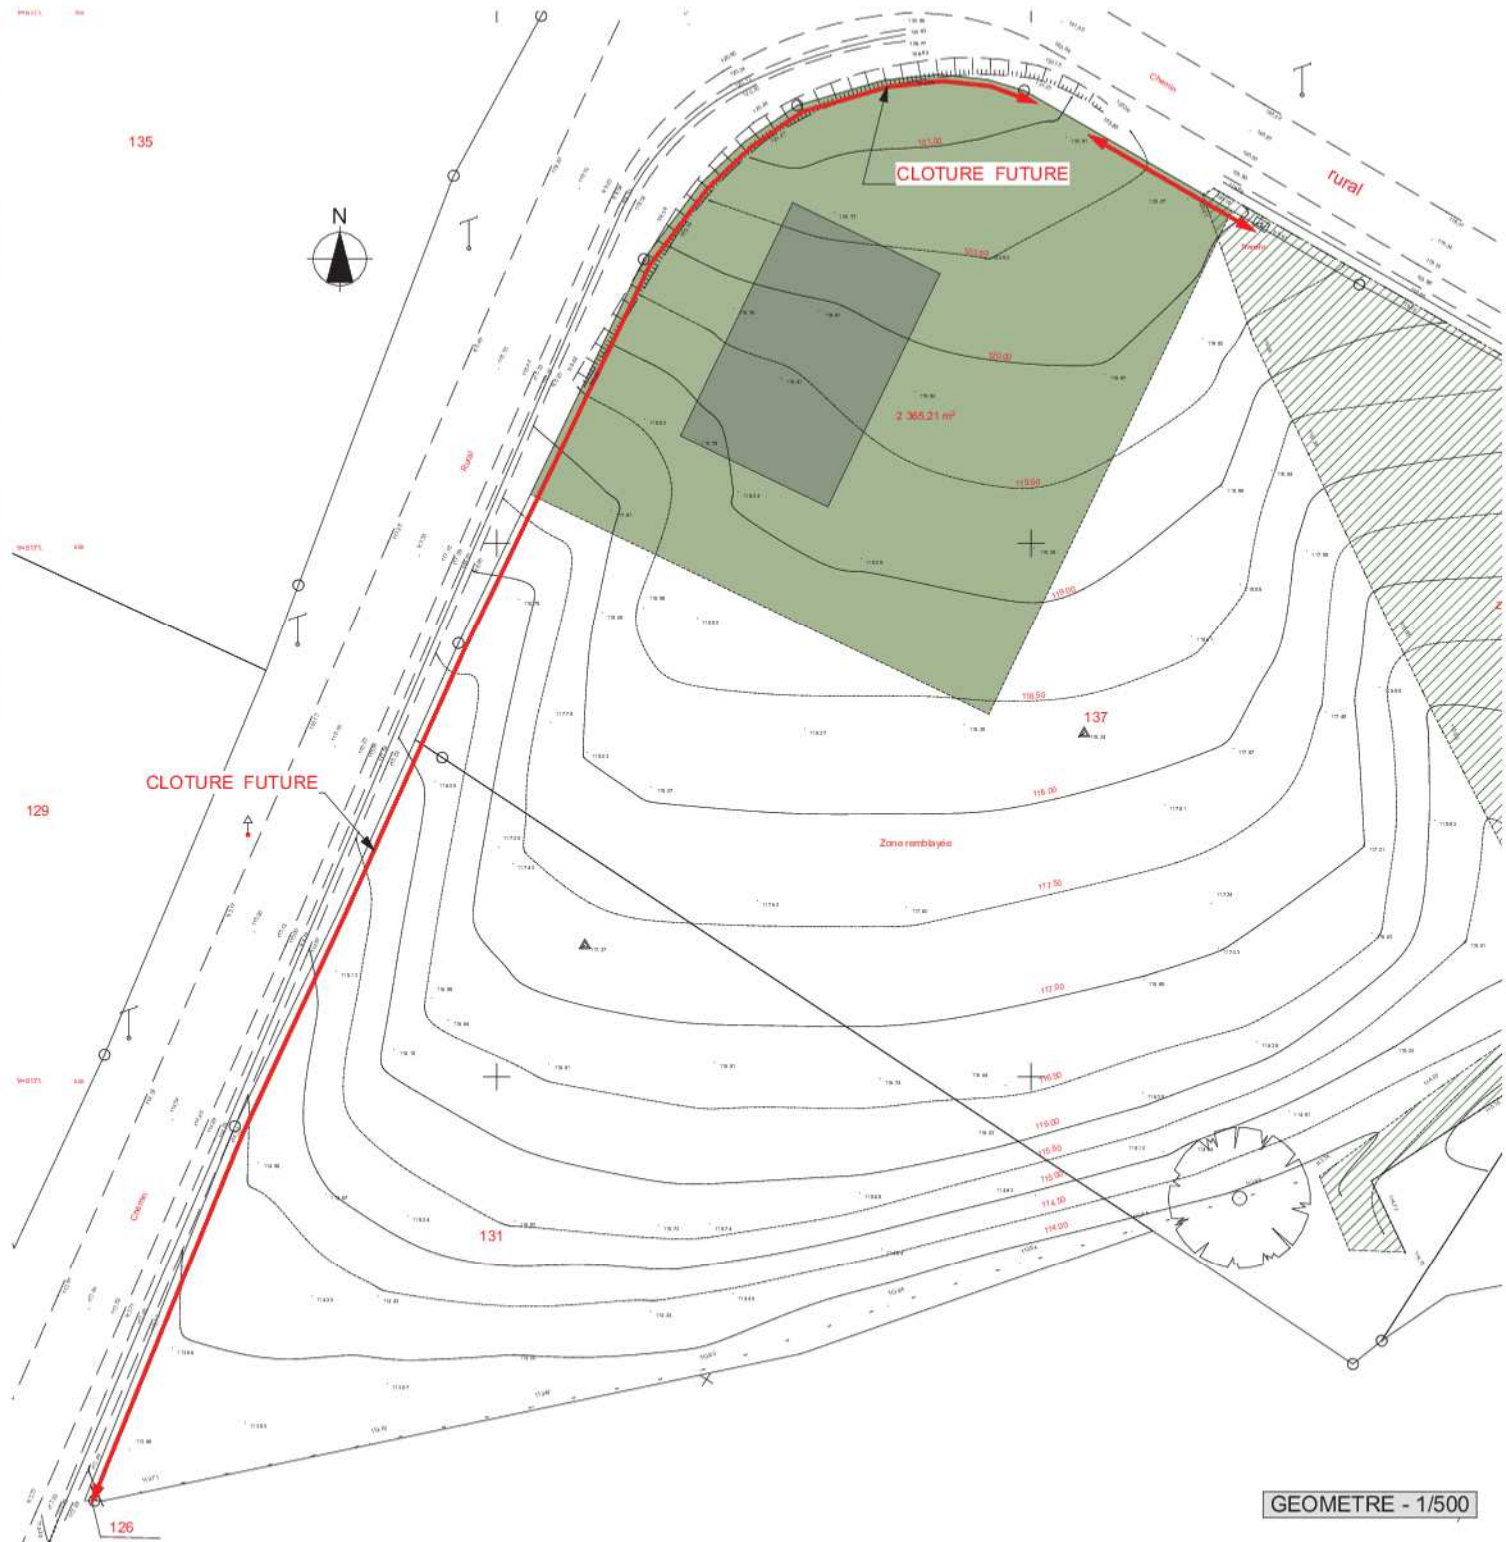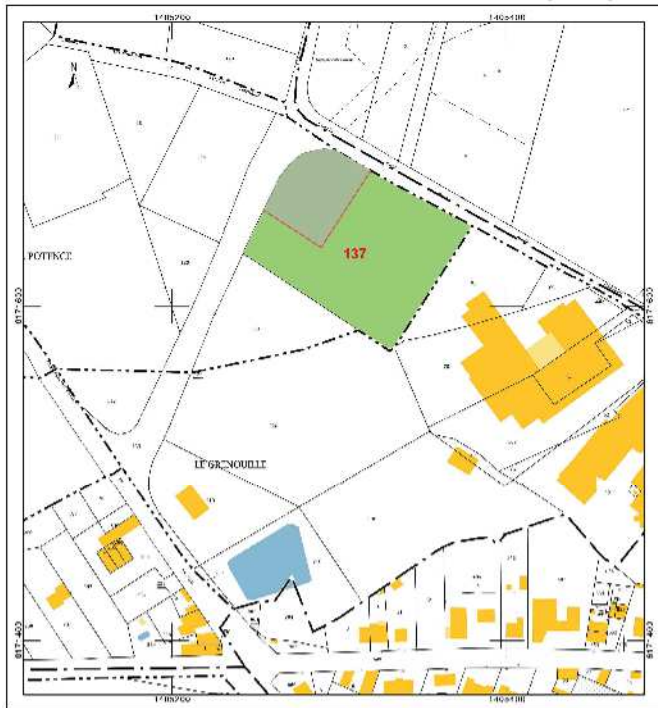

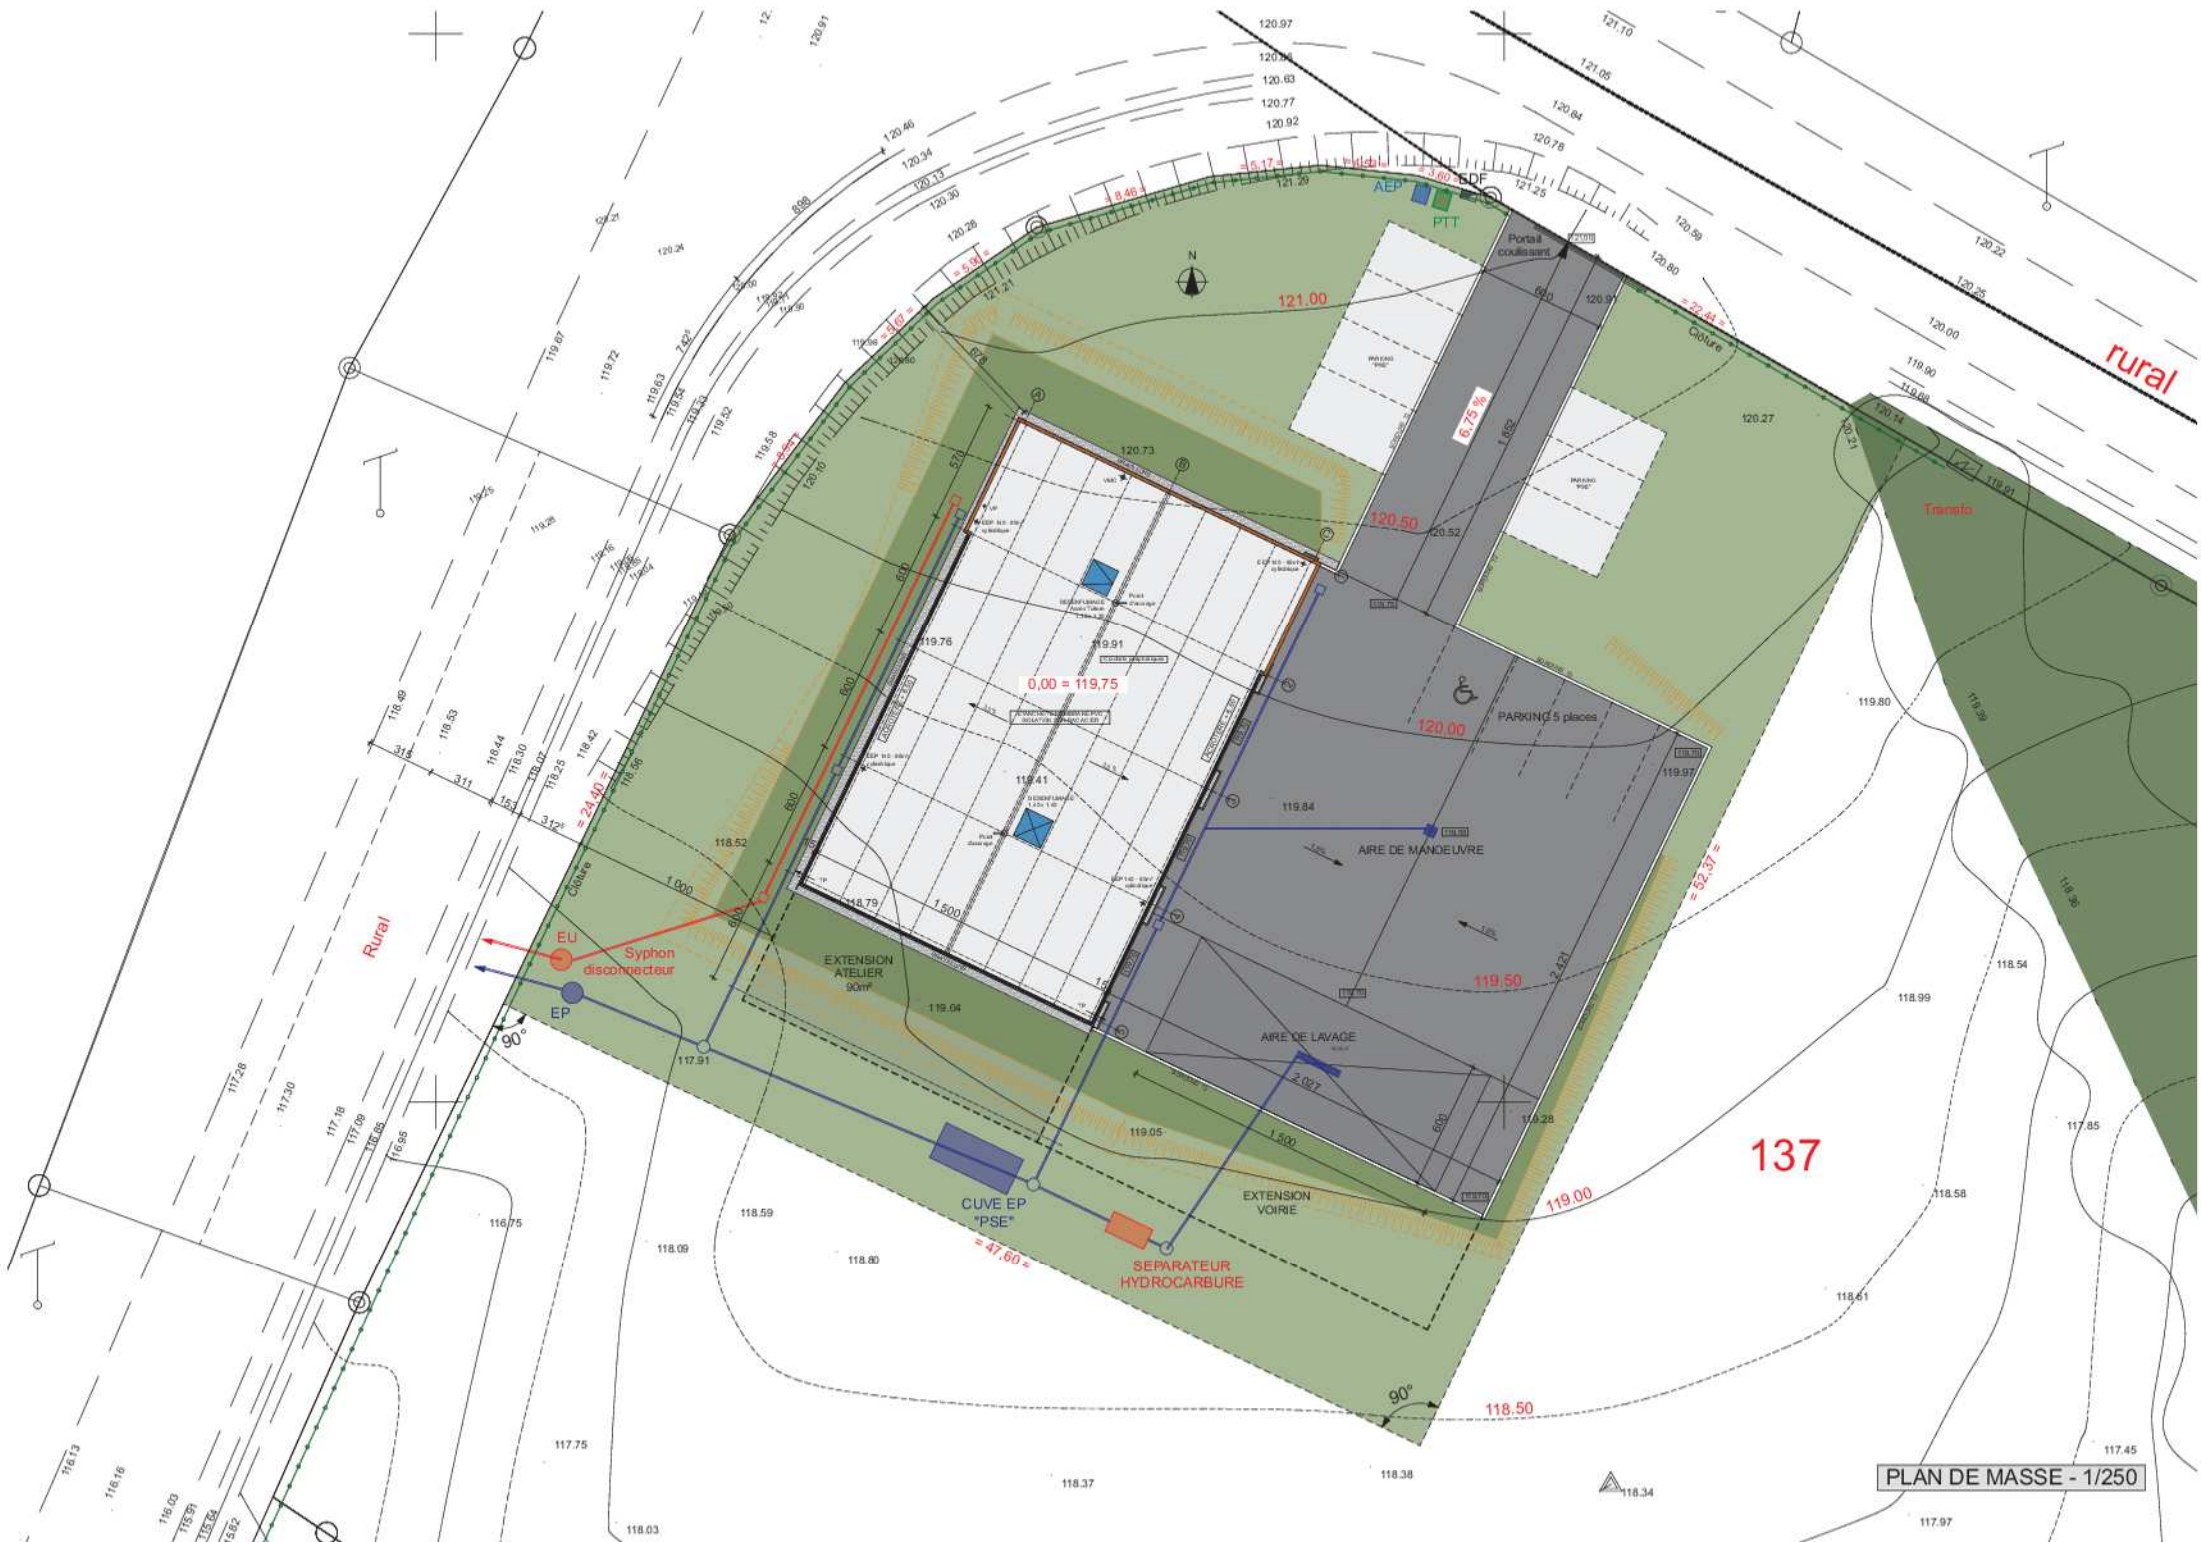

Rural

rural

137

PLAN DE MASSE - 1/250



90°

90°

0,00 = 119,75

= 24,40 =

= 47,60 =

= 32,37 =

2,007

1,600

1,000































































































































































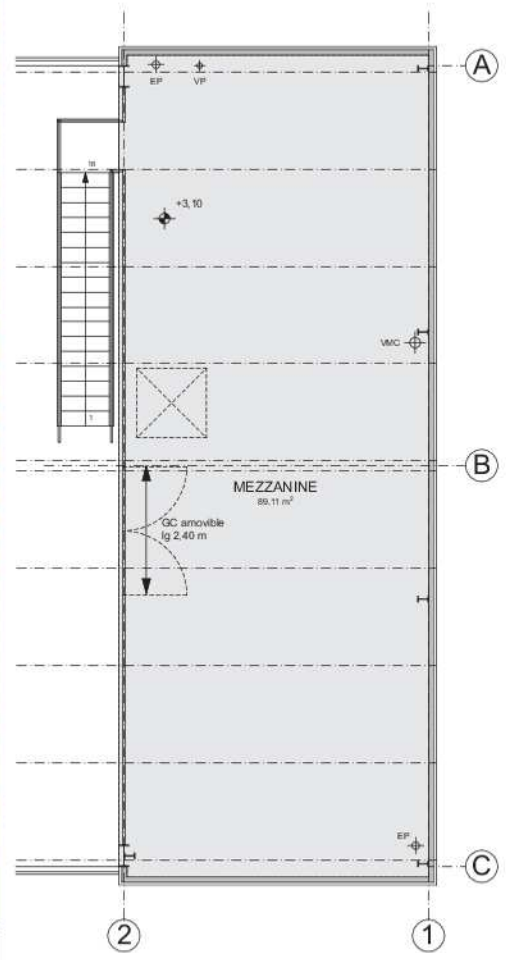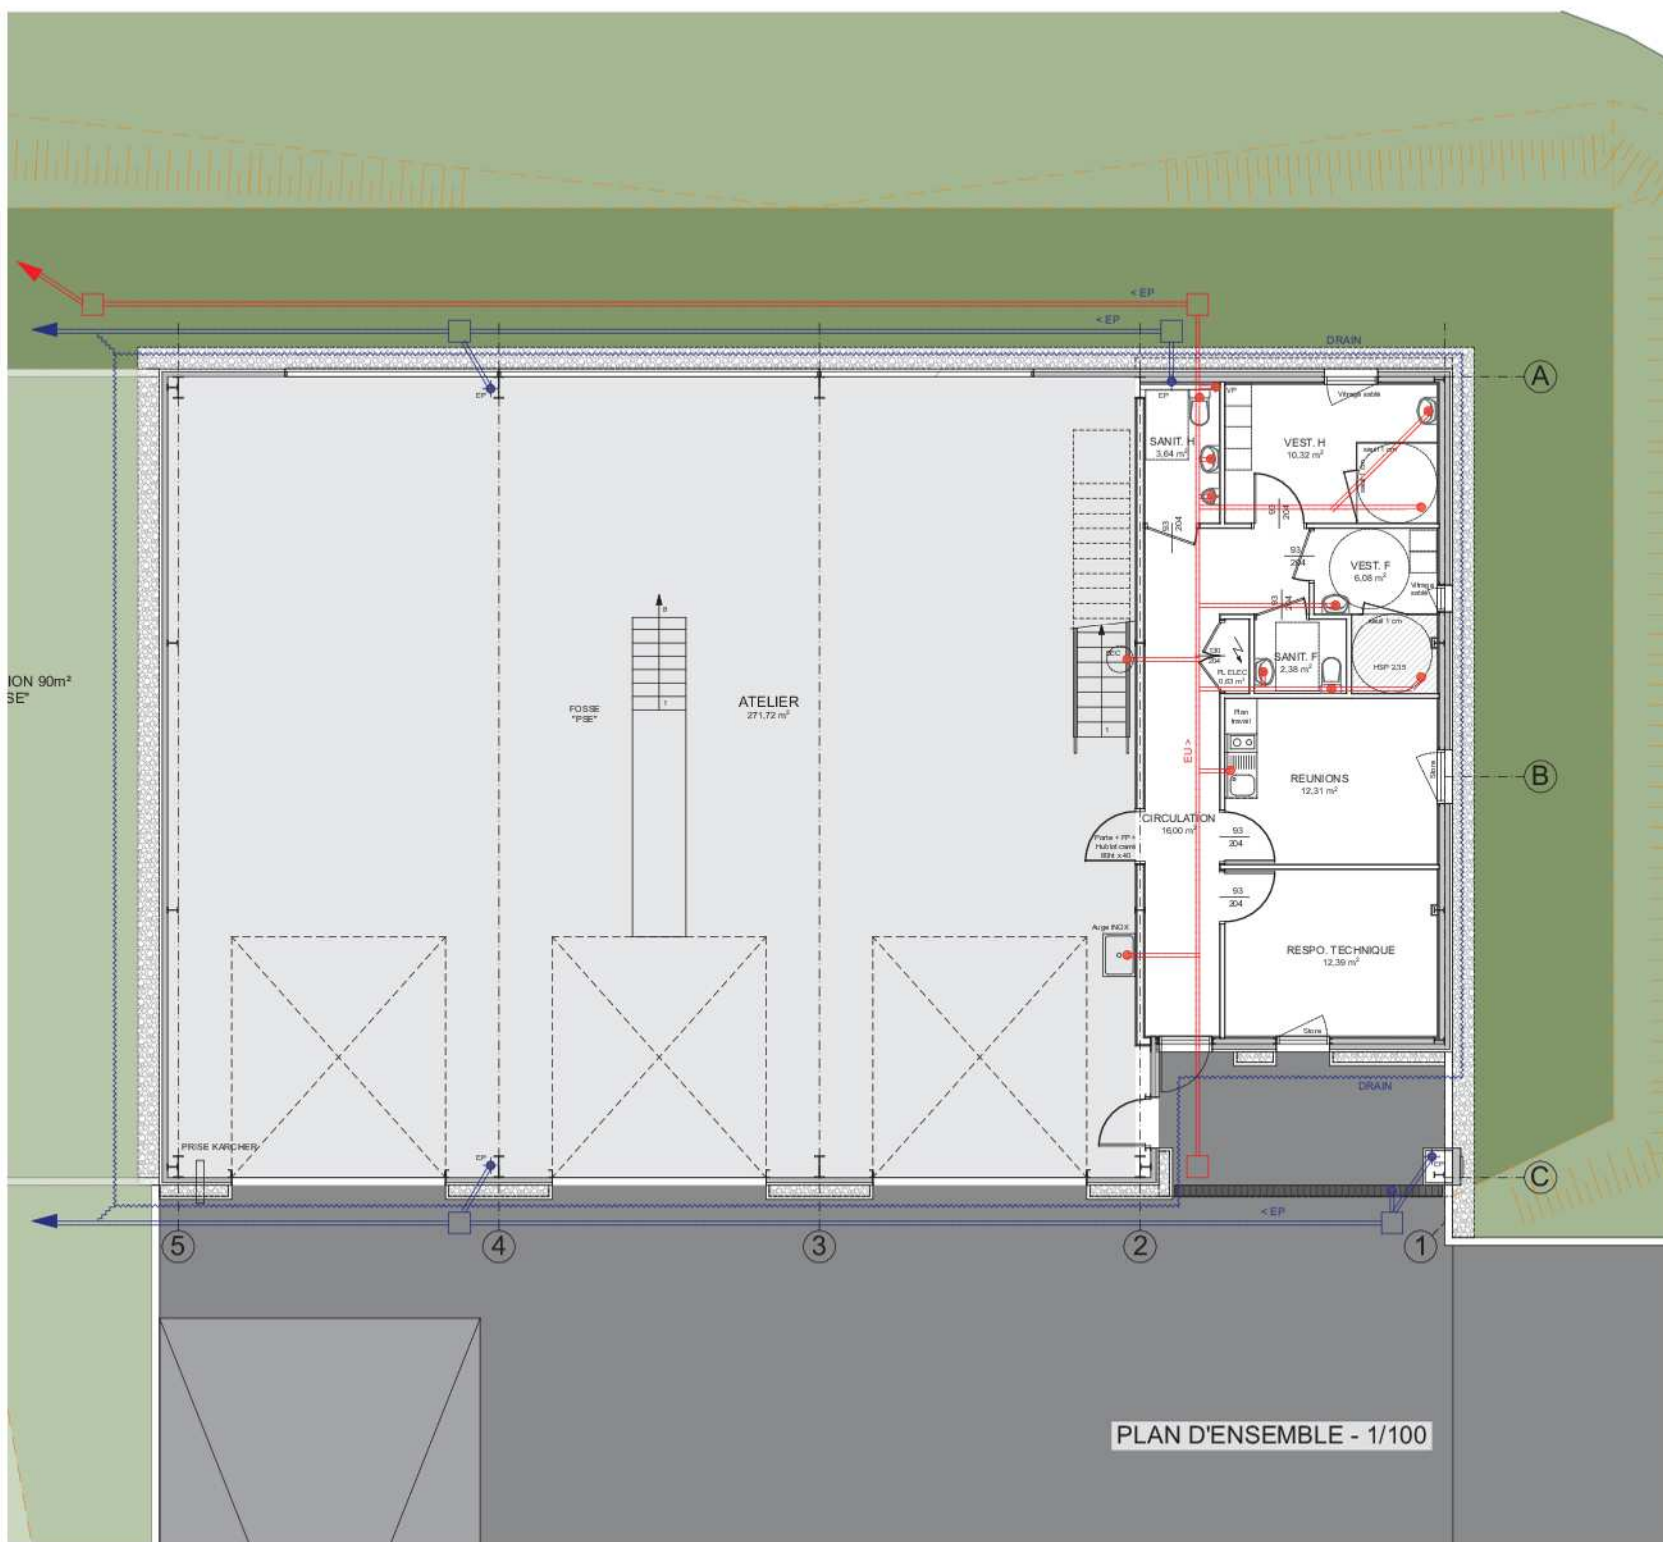


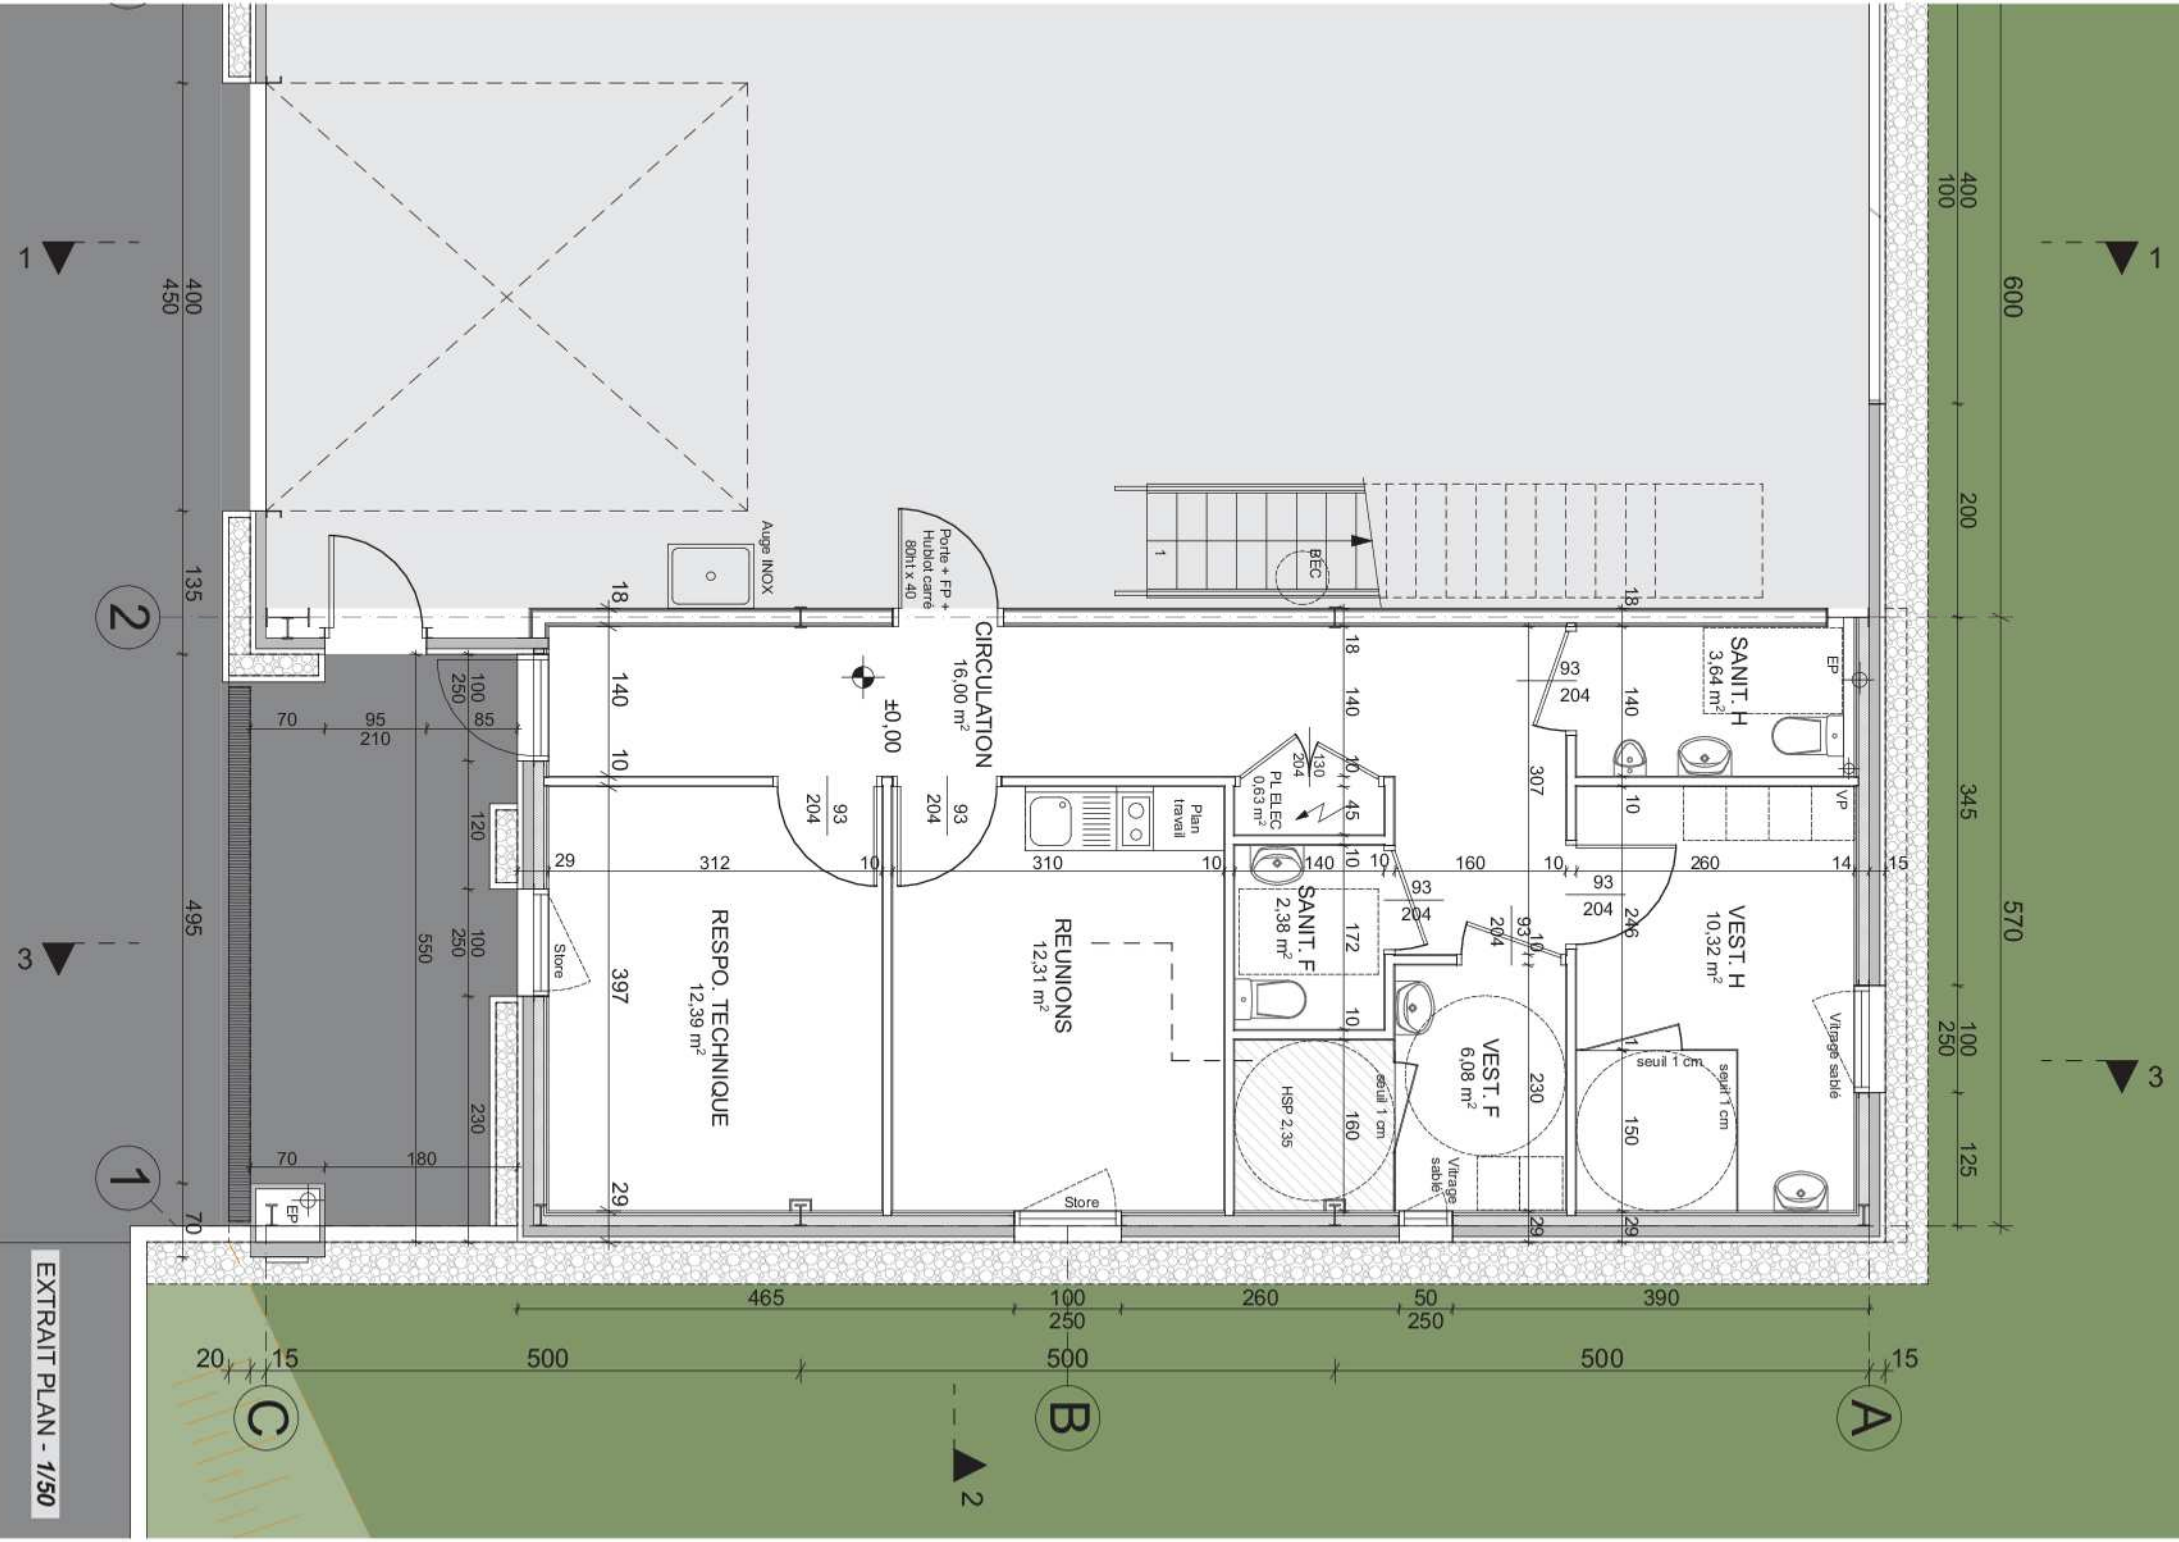

EXTRAIT PLAN - 1/50

EXTENSION
ATELIER
90m²

1 000
600 600 600 600 570
20.80
678
= 5,90 =

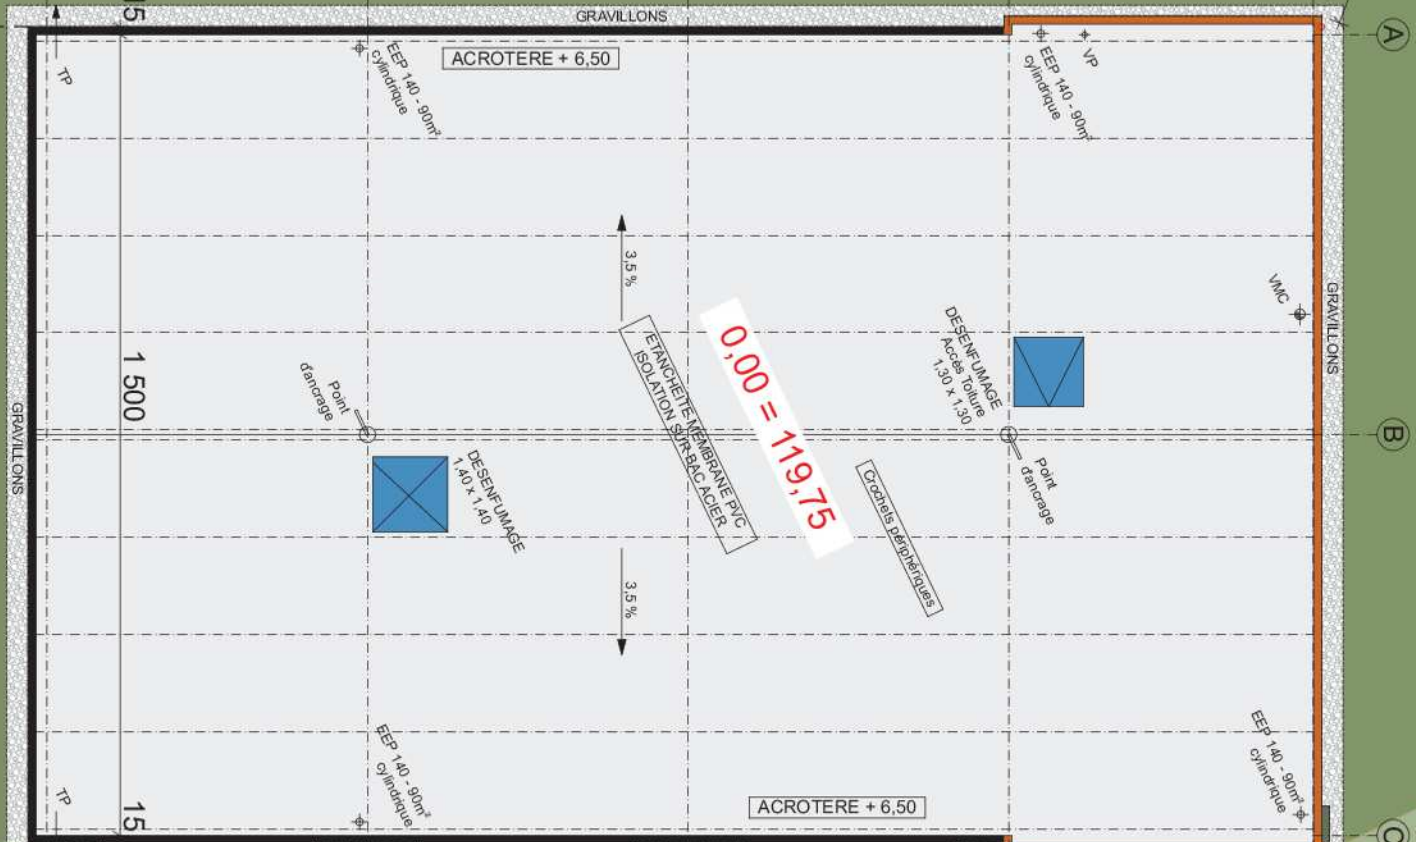

0,00 = 119,75

15 15
1 500
119,70 119,70 119,70 119,70
5 4 3 2 1

BORDURE T2


BORDURE T2

1,5%


119,75

6


PLAN DE TOITURE - 1/100

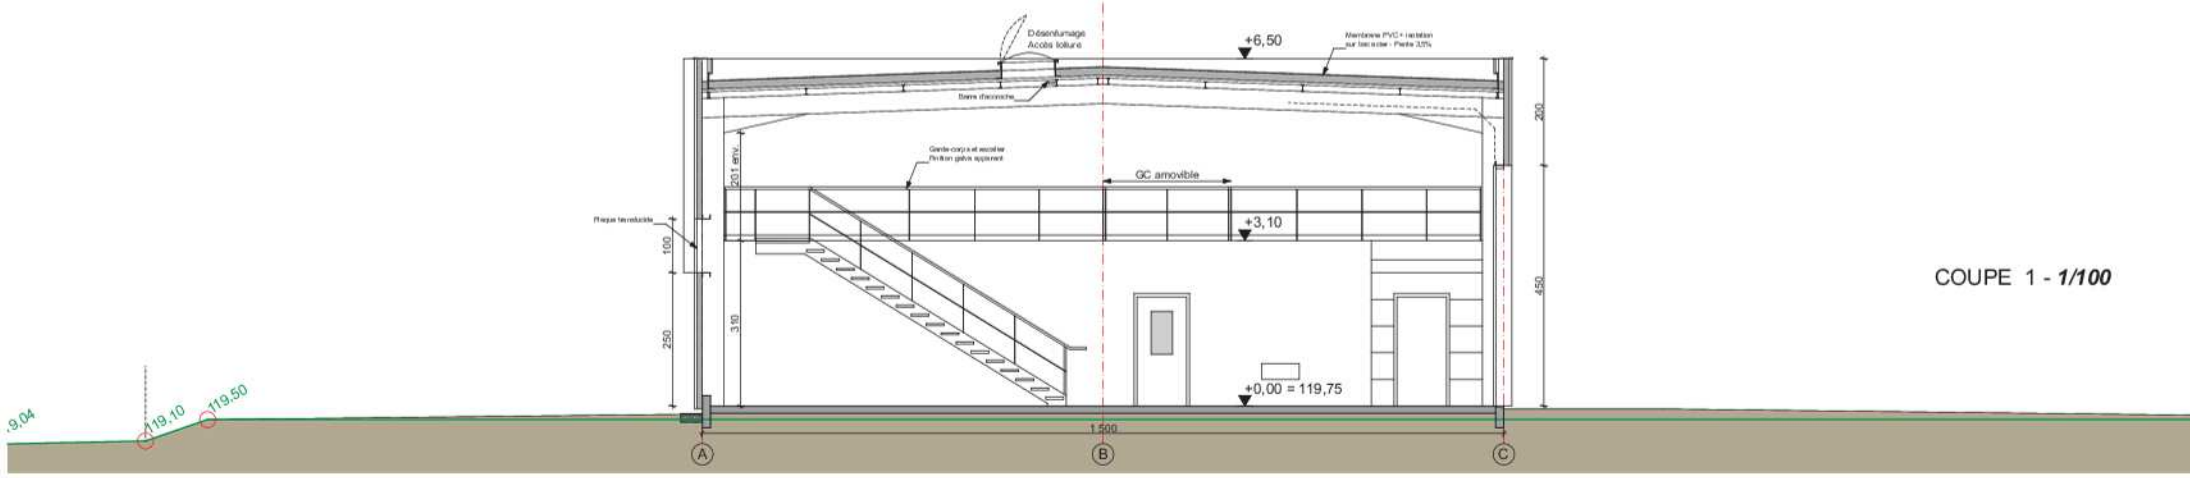


COUPE 1 - 1/100

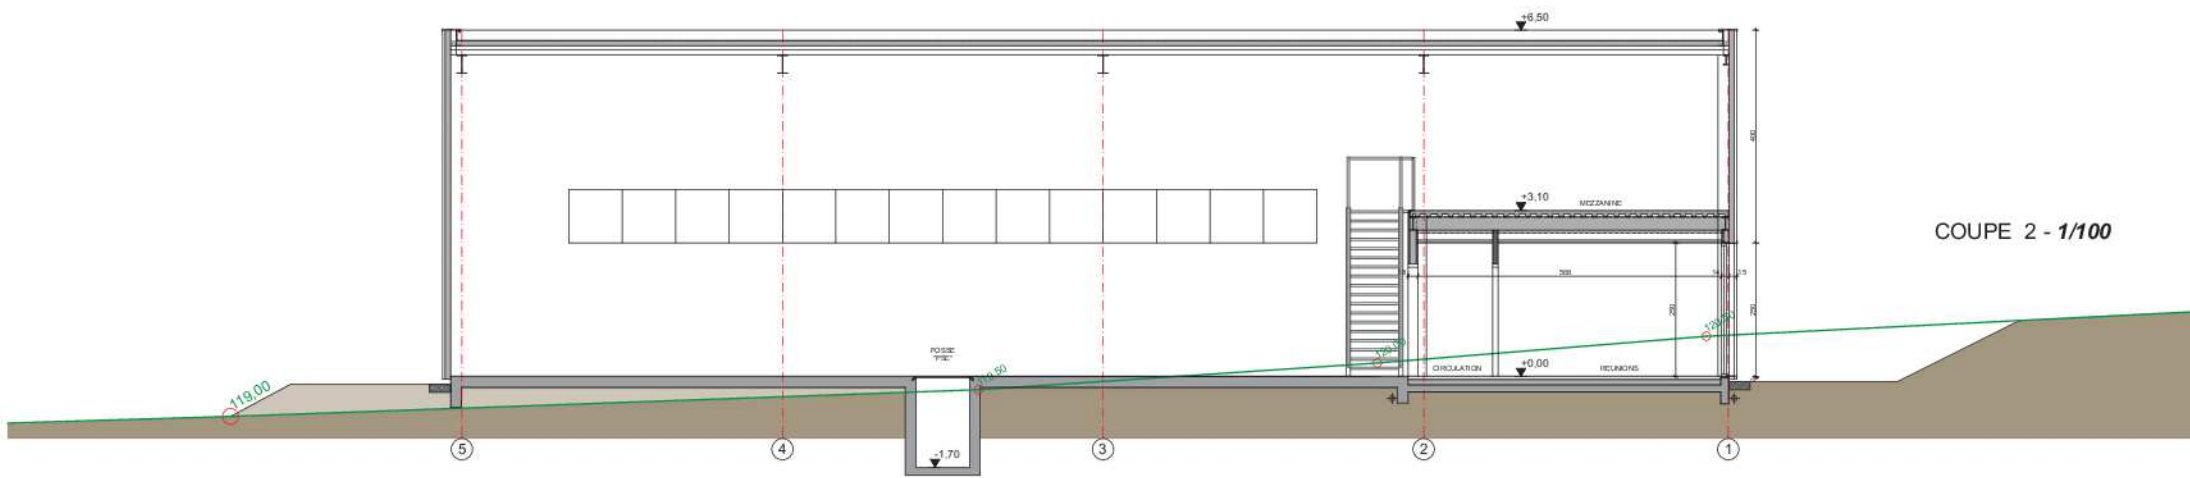


COUPE 2 - 1/100

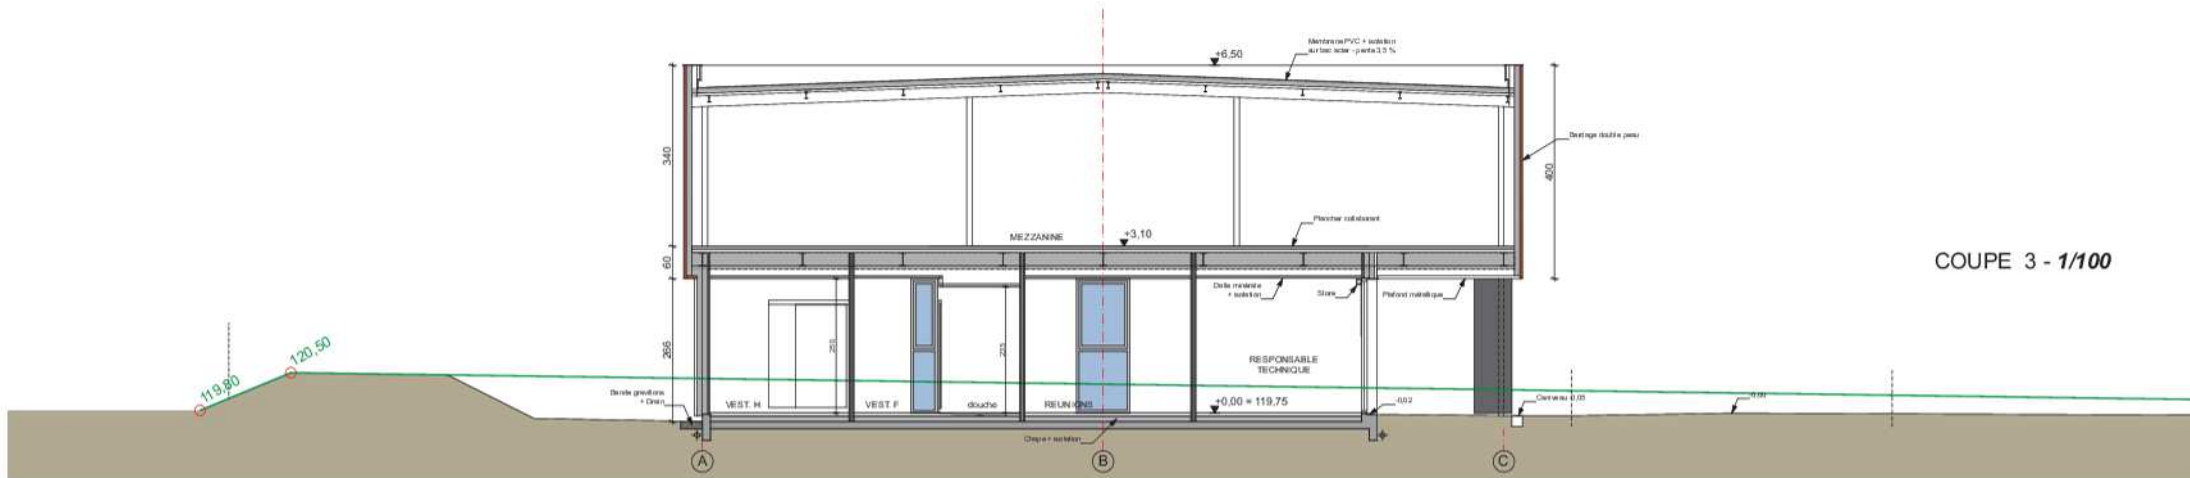


COUPE 3 - 1/100

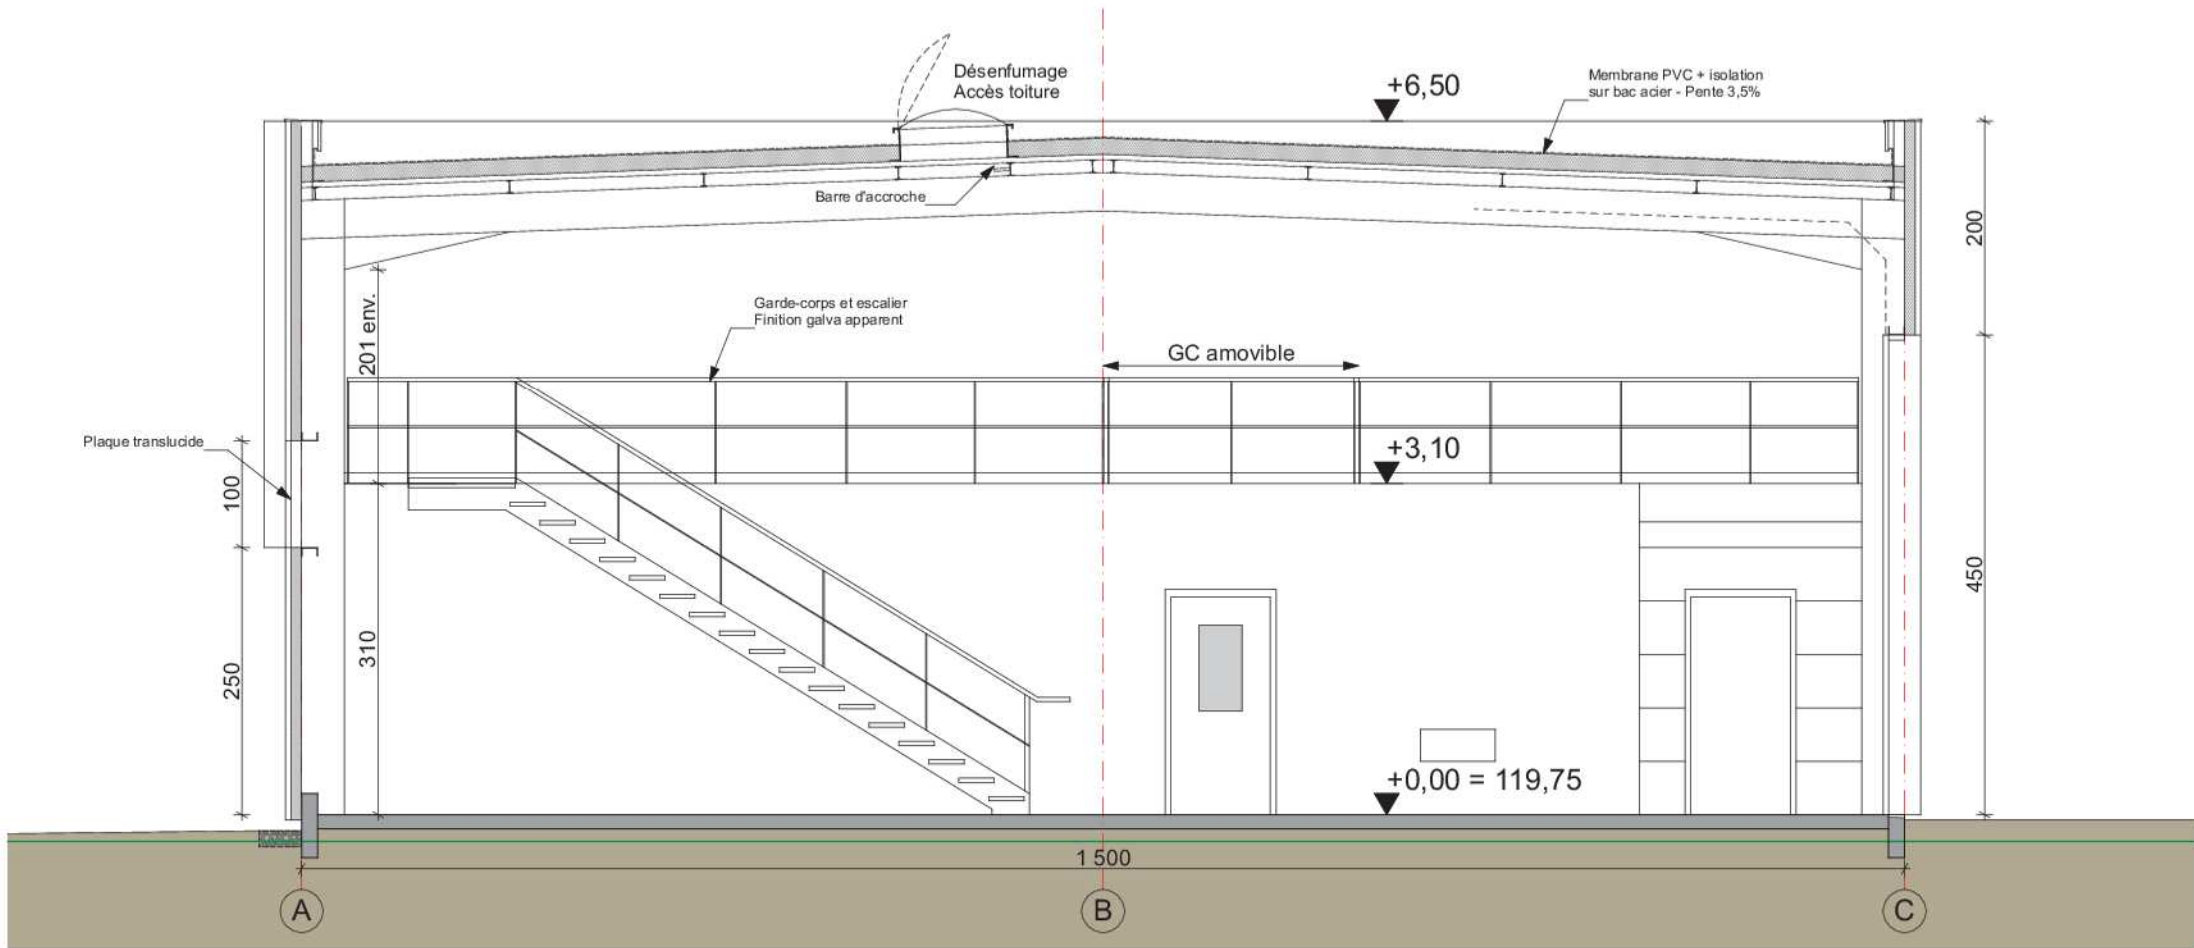

COUPE 1 - 1/50

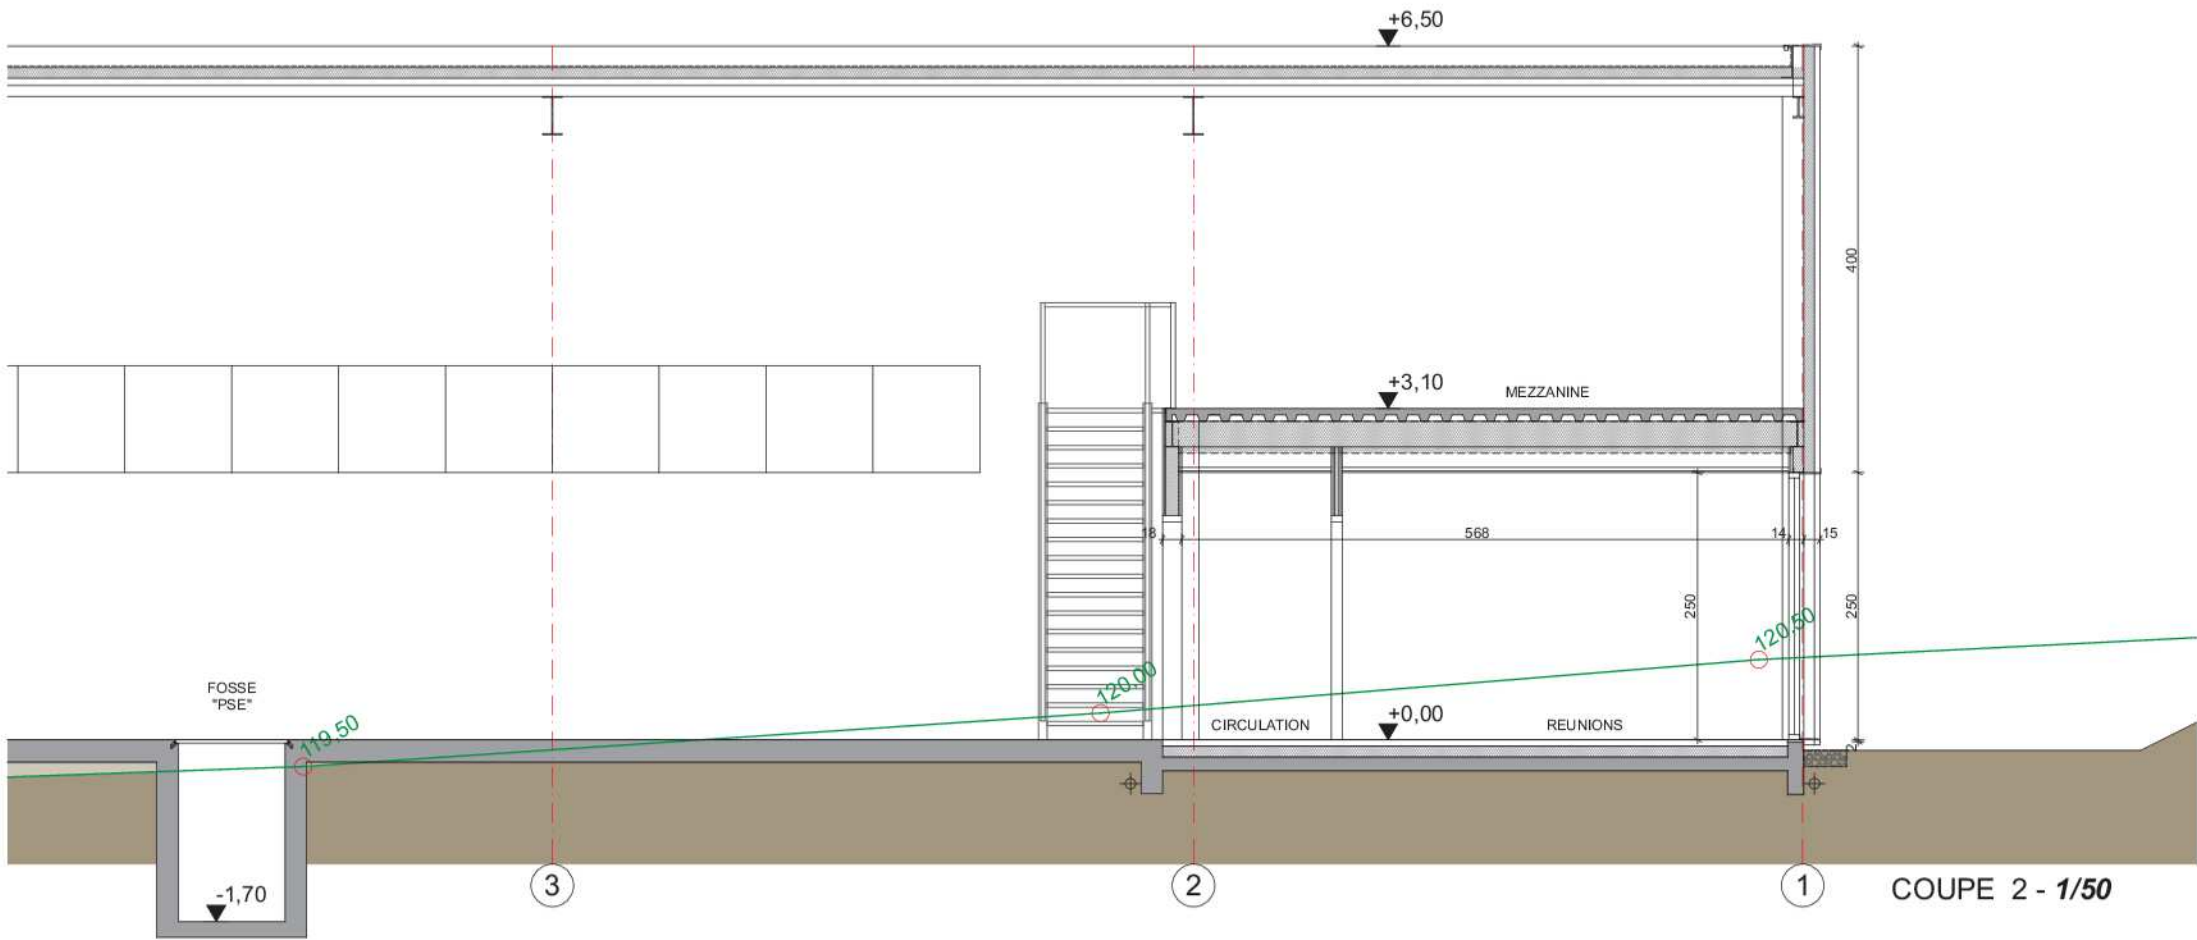

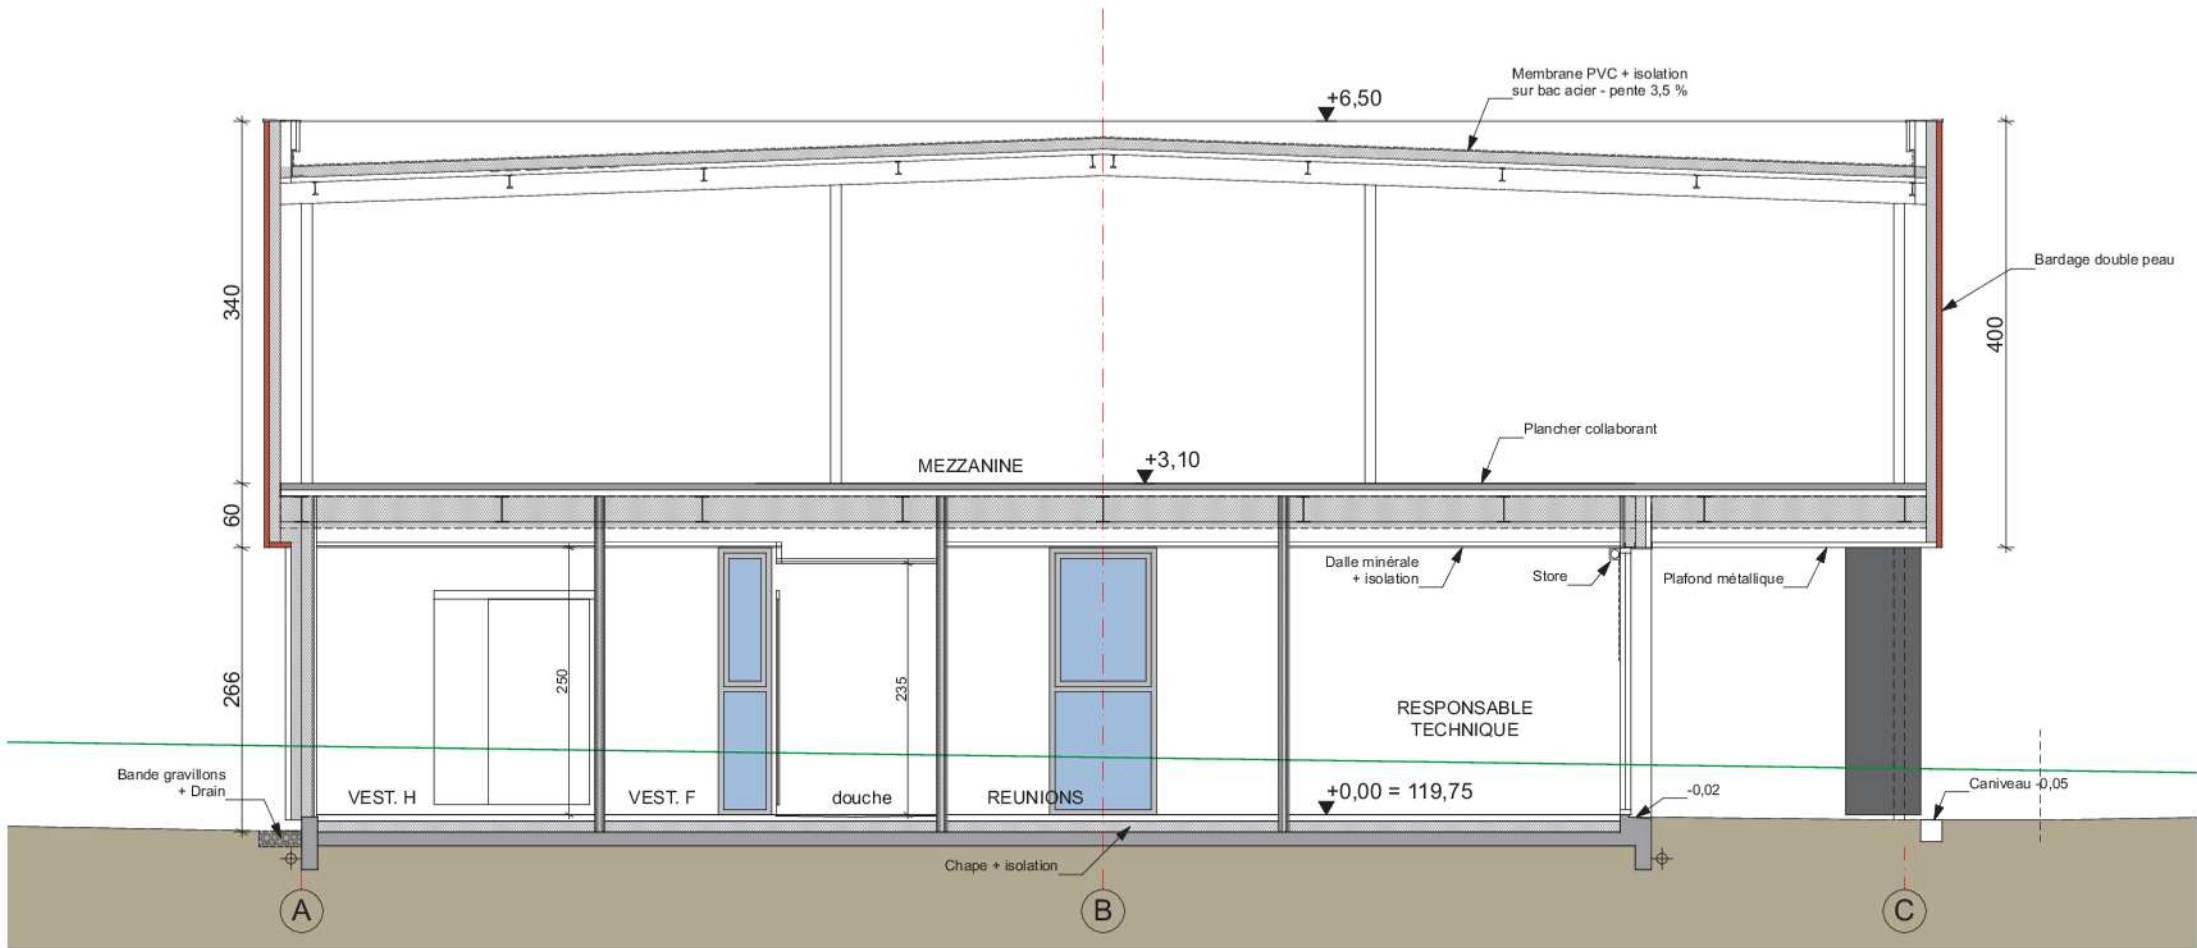

COUPE 3 - 1/50

